

ОПИСАНИЕ МЕСТОПОЛОЖЕНИЯ ГРАНИЦ

публичного сервитута Кабельная линия БКТП-1729 - ТП-209

(наименование объекта, местоположение границ которого описано)

Раздел 1


Сведения об объекте

Сведения об объекте		
№ п/п	Характеристики объекта	Описание характеристик
1	2	3
1	Местоположение объекта	Воронежская область, г.Воронеж, ул.Дзержинского, 4 - Революции просп.,53
2	Площадь объекта +/- величина погрешности определения площади (Р +/- Дельта Р)	1020 м2 +/-6 м2
3	Иные характеристики объекта	Публичный сервитут для использования земельных участков в целях эксплуатации объекта энергетики местного значения – инженерного сооружения Кабельная линия БКТП-1729 - ТП-209 сроком действия 49 лет в интересах Акционерного общества ” ВОРОНЕЖСКАЯ ГОРЭЛЕКТРОСЕТЬ ”

Местоположение публичного сервитута: Воронежская область, г.Воронеж, ул.Дзержинского, 4 - Революции просп.,53			
Система координат		МСК-36, зона 1	
Метод определения координат		Геодезический	
Обозначение характерных точек границ публичного сервитута	Координаты, м		
	X	Y	Средняя квадратическая погрешность положения характерных точек (Mt), м
1	2	3	4
1	513208.68	1300110.48	0.10
2	513209.44	1300110.32	0.10
3	513210.09	1300110.75	0.10
4	513217.53	1300121.99	0.10
5	513223.69	1300127.58	0.10
6	513233.25	1300139.33	0.10
7	513238.54	1300153.40	0.10
8	513239.82	1300155.89	0.10
9	513244.93	1300153.55	0.10
10	513245.67	1300153.51	0.10
11	513248.43	1300154.66	0.10
12	513252.65	1300161.55	0.10
13	513247.11	1300210.69	0.10
14	513260.41	1300212.83	0.10
15	513265.35	1300211.36	0.10
16	513279.17	1300212.34	0.10
17	513280.91	1300211.65	0.10
18	513287.97	1300206.24	0.10
19	513289.89	1300196.88	0.10
20	513291.39	1300185.17	0.10
21	513294.35	1300182.06	0.10
22	513306.75	1300172.94	0.10
23	513315.75	1300168.09	0.10
24	513321.56	1300167.44	0.10
25	513324.46	1300168.02	0.10
26	513325.07	1300168.42	0.10
27	513329.17	1300174.11	0.10
28	513331.75	1300178.09	0.10
29	513338.64	1300177.58	0.10
30	513355.68	1300162.90	0.10
31	513360.11	1300161.44	0.10
32	513360.84	1300161.71	0.10
33	513373.57	1300173.80	0.10
34	513385.73	1300189.83	0.10
35	513392.09	1300196.42	0.10
36	513398.10	1300207.21	0.10
37	513406.15	1300216.85	0.10
38	513417.17	1300215.10	0.10
39	513427.14	1300214.89	0.10
40	513425.24	1300212.73	0.10
41	513425.22	1300211.95	0.10
42	513426.13	1300209.99	0.10
43	513433.91	1300203.45	0.10
44	513441.67	1300194.06	0.10
45	513452.86	1300184.42	0.10
46	513455.68	1300181.09	0.10
47	513458.90	1300175.69	0.10
48	513469.34	1300167.72	0.10
49	513471.02	1300164.84	0.10
50	513478.66	1300145.31	0.10
51	513489.61	1300131.48	0.10
52	513495.58	1300117.90	0.10
53	513494.58	1300113.85	0.10
54	513495.49	1300106.02	0.10
55	513491.76	1300103.24	0.10
56	513490.27	1300103.85	0.10
57	513489.55	1300103.86	0.10
58	513488.98	1300103.33	0.10

1	2	3	4
59	513488.96	1300102.55	0.10
60	513489.51	1300101.99	0.10
61	513491.74	1300101.11	0.10
62	513492.50	1300101.30	0.10
63	513497.32	1300104.93	0.10
64	513497.54	1300105.68	0.10
65	513496.58	1300113.88	0.10
66	513497.56	1300118.38	0.10
67	513491.27	1300132.60	0.10
68	513480.32	1300146.43	0.10
69	513472.79	1300165.76	0.10
70	513470.70	1300169.22	0.10
71	513460.26	1300177.19	0.10
72	513457.24	1300182.34	0.10
73	513454.22	1300185.89	0.10
74	513443.04	1300195.52	0.10
75	513435.26	1300204.93	0.10
76	513427.61	1300211.36	0.10
77	513427.31	1300212.10	0.10
78	513428.94	1300213.88	0.10
79	513429.19	1300214.70	0.10
80	513428.62	1300217.23	0.10
81	513427.89	1300217.51	0.10
82	513417.20	1300217.10	0.10
83	513405.68	1300218.93	0.10
84	513404.98	1300218.57	0.10
85	513396.41	1300208.28	0.10
86	513390.42	1300197.53	0.10
87	513384.19	1300191.11	0.10
88	513372.04	1300175.09	0.10
89	513359.90	1300163.58	0.10
90	513356.52	1300164.73	0.10
91	513339.12	1300179.55	0.10
92	513331.05	1300180.11	0.10
93	513330.40	1300179.67	0.10
94	513327.49	1300175.19	0.10
95	513323.68	1300169.90	0.10
96	513321.31	1300169.43	0.10
97	513316.19	1300170.05	0.10
98	513307.77	1300174.67	0.10
99	513295.62	1300183.62	0.10
100	513293.07	1300186.32	0.10
101	513291.85	1300197.28	0.10
102	513289.49	1300207.59	0.10
103	513281.77	1300213.46	0.10
104	513279.25	1300214.36	0.10
105	513265.38	1300213.37	0.10
106	513260.31	1300214.85	0.10
107	513245.85	1300212.52	0.10
108	513245.24	1300212.17	0.10
109	513245.02	1300211.42	0.10
110	513250.63	1300161.70	0.10
111	513246.94	1300156.05	0.10
112	513245.41	1300155.54	0.10
113	513239.79	1300158.11	0.10
114	513239.08	1300158.16	0.10
115	513238.48	1300157.66	0.10
116	513236.68	1300154.15	0.10
117	513231.42	1300140.16	0.10
118	513222.21	1300128.92	0.10
119	513215.94	1300123.20	0.10
120	513208.29	1300111.55	0.10
1	513208.68	1300110.48	0.10

Схема расположения границ публичного сервитута

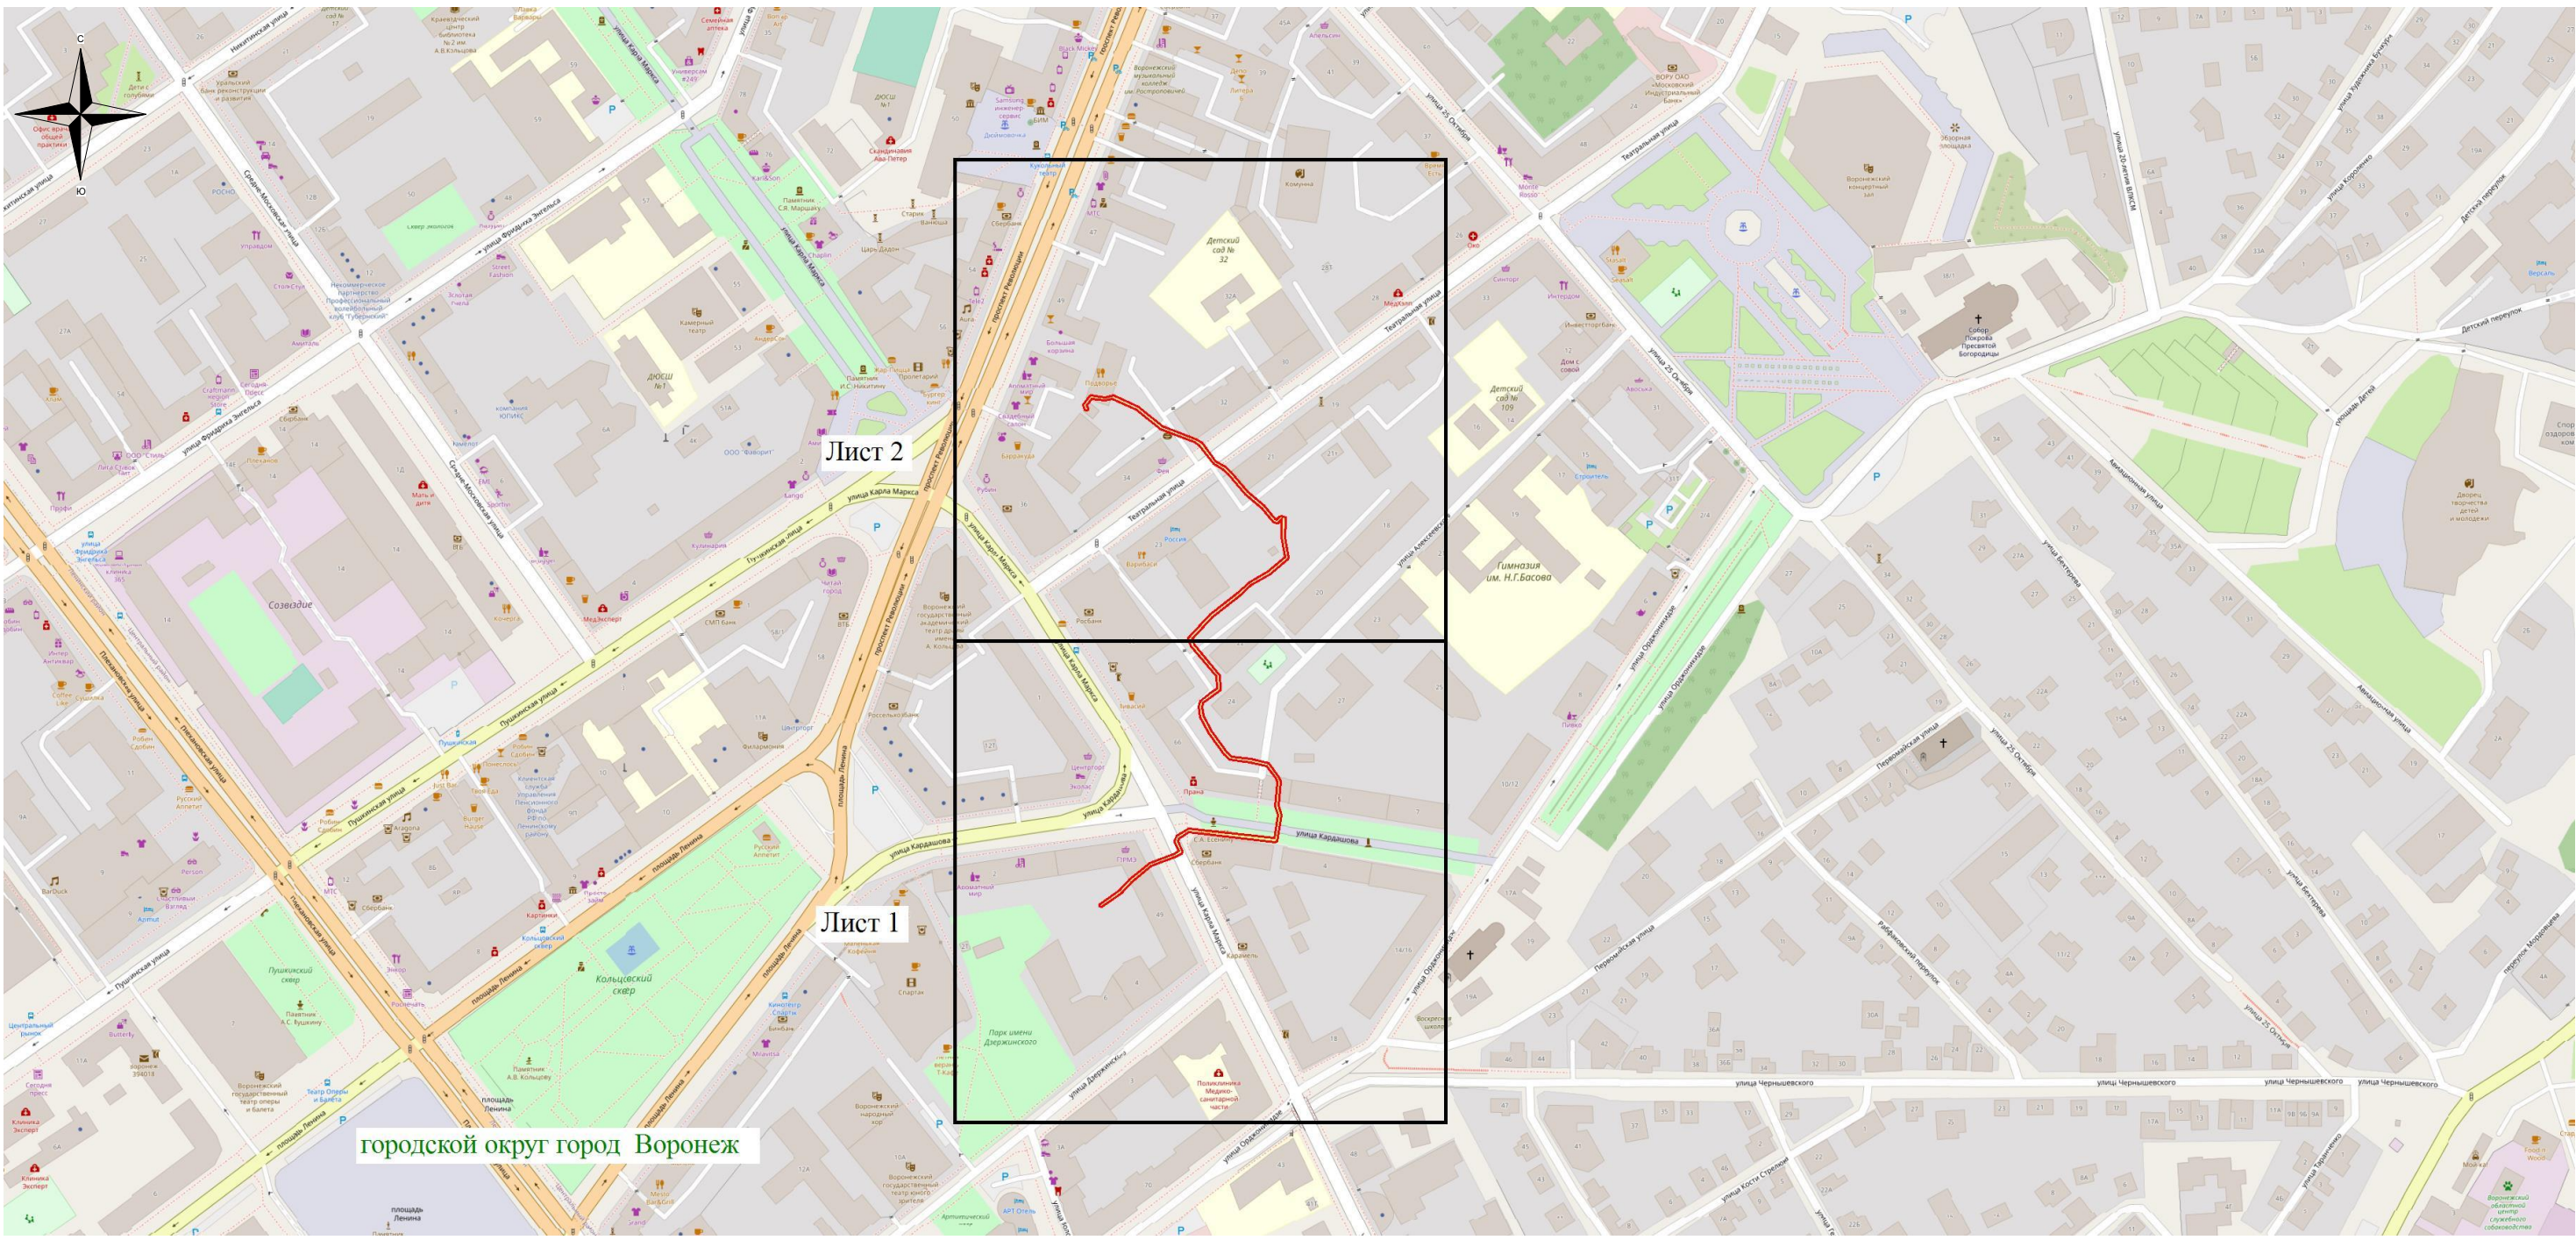


Используемые условные знаки и обозначения:

- - обозначение границы публичного сервитута
- - обозначение границы городского округа

Масштаб 1:4000

Схема расположения границ публичного сервитута

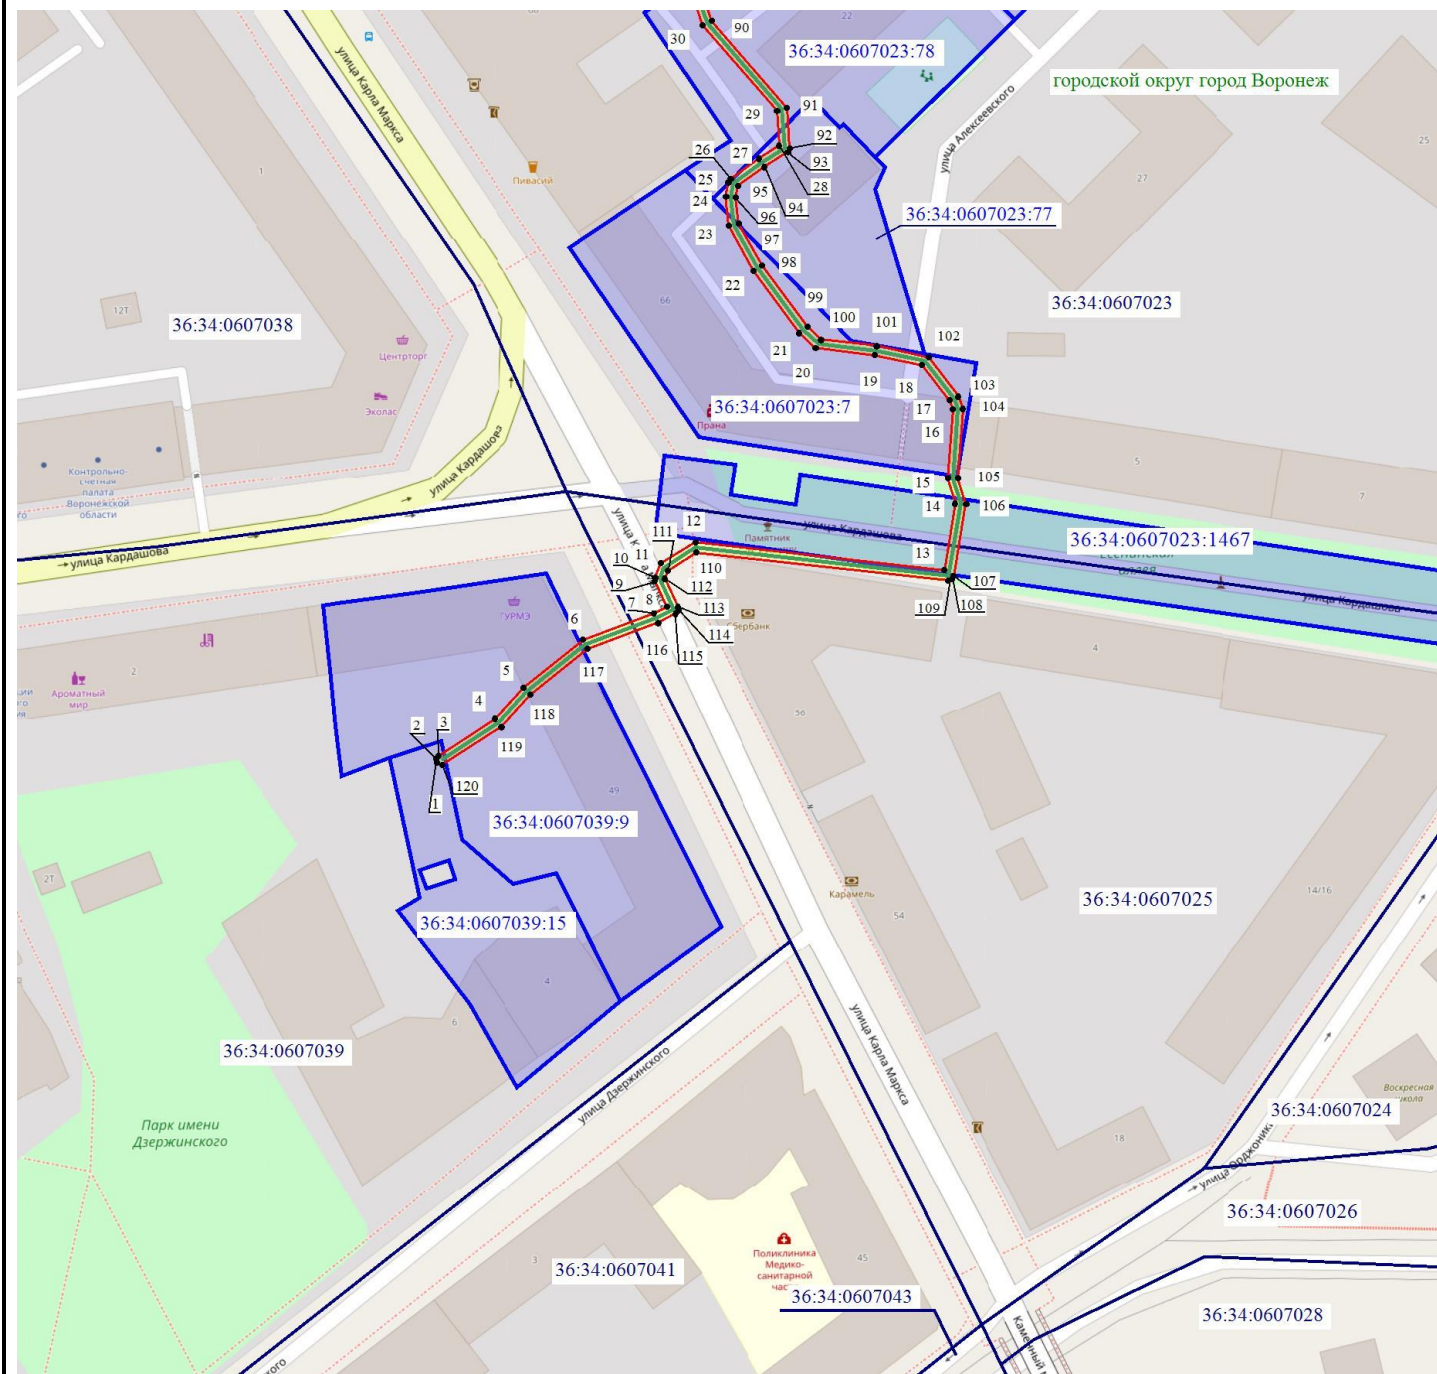

Масштаб 1: 1500

Используемые условные знаки и обозначения:

- - обозначение границы кадастрового квартала по сведениям ЕГРН
- - обозначение границы земельного участка по сведениям ЕГРН
- - обозначение границы публичного сервитута
- - обозначение объекта электросетевого хозяйства
- обозначение границы охранной зоны
- 2 - обозначение характерной точки публичного сервитута
- 36:34:0000000** — обозначение номера кадастрового квартала
- 36:34:100014:525** — обозначение номера земельного участка
- Городской округ город Воронеж - обозначение муниципального образования

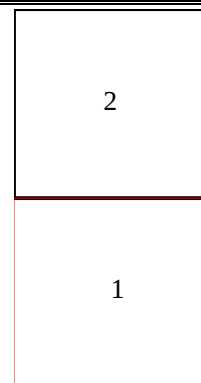


Схема расположения границ публичного сервитута



Масштаб 1: 1500

Используемые условные знаки и обозначения:

- | | |
|---|---|
|  | - обозначение границы кадастрового квартала по сведениям ЕГРН |
|  | - обозначение границы земельного участка по сведениям ЕГРН |
|  | - обозначение границы публичного сервитута |
|  | - обозначение объекта электросетевого хозяйства |
|  | - обозначение границы охранной зоны |
|  | 2 - обозначение характерной точки публичного сервитута |

36:34:0000000 – обозначение номера кадастрового квартала

36:34:100014:525 – обозначение номера земельного участка

Городской округ город Воронеж - обозначение муниципального образования

2

1