

ОПИСАНИЕ МЕСТОПОЛОЖЕНИЯ ГРАНИЦ

публичного сервитута **Кабельная линия ТП-46 ТП-301**

(наименование объекта, местоположение границ которого описано)

Раздел 1

Сведения об объекте

Сведения об объекте		
№ п/п	Характеристики объекта	Описание характеристик
1	2	3
1	Местоположение объекта	Воронежская область, г.Воронеж, ул.Рылеева, 22в - пер. Советский, 2т
2	Площадь объекта +/- величина погрешности определения площади (Р +/- Дельта Р)	1173 м2 +/-7 м2
3	Иные характеристики объекта	Публичный сервитут для использования земельных участков в целях эксплуатации объекта энергетики местного значения – инженерного сооружения Кабельная линия ТП-46 ТП-301 сроком действия 49 лет в интересах Акционерного общества ” ВОРОНЕЖСКАЯ ГОРЭЛЕКТРОСЕТЬ ”


Местоположение публичного сервитута: Воронежская область, г.Воронеж, ул.Рылеева, 22в - пер. Советский, 2г			
Система координат		МСК-36, зона 1	
Метод определения координат		Геодезический	
Обозначение характерных точек границ публичного сервитута	Координаты, м		
	X	Y	Средняя квадратическая погрешность положения характерных точек (Mt), м
1	2	3	4
1	516901.34	1301008.79	0.10
2	516901.99	1301009.10	0.10
3	516902.27	1301009.82	0.10
4	516901.94	1301010.53	0.10
5	516901.20	1301010.79	0.10
6	516900.00	1301010.71	0.10
7	516899.26	1301010.29	0.10
8	516899.09	1301009.53	0.10
9	516899.70	1301006.12	0.10
10	516893.50	1300986.81	0.10
11	516883.11	1300971.82	0.10
12	516876.38	1300971.15	0.10
13	516843.18	1300966.84	0.10
14	516825.99	1300965.02	0.10
15	516792.01	1300959.38	0.10
16	516765.07	1300955.38	0.10
17	516757.93	1300950.52	0.10
18	516756.40	1300949.28	0.10
19	516750.61	1300943.81	0.10
20	516750.30	1300943.01	0.10
21	516750.93	1300934.77	0.10
22	516753.09	1300928.00	0.10
23	516759.43	1300875.45	0.10
24	516748.72	1300847.49	0.10
25	516729.44	1300824.36	0.10
26	516714.92	1300793.34	0.10
27	516710.98	1300767.94	0.10
28	516707.02	1300659.23	0.10
29	516705.39	1300639.02	0.10
30	516656.91	1300640.76	0.10
31	516647.38	1300636.11	0.10
32	516629.59	1300636.73	0.10
33	516617.04	1300637.85	0.10
34	516616.42	1300637.38	0.10
35	516616.50	1300636.25	0.10
36	516617.19	1300635.88	0.10
37	516629.47	1300634.73	0.10
38	516648.04	1300634.20	0.10
39	516657.57	1300638.85	0.10
40	516706.27	1300636.98	0.10
41	516706.95	1300637.21	0.10
42	516707.31	1300637.90	0.10
43	516709.02	1300659.11	0.10
44	516712.98	1300767.80	0.10
45	516716.87	1300792.88	0.10
46	516731.21	1300823.40	0.10
47	516750.52	1300846.61	0.10
48	516761.44	1300875.44	0.10
49	516755.02	1300928.51	0.10
50	516752.87	1300935.23	0.10
51	516752.33	1300942.68	0.10
52	516757.78	1300947.82	0.10
53	516759.19	1300948.96	0.10
54	516766.00	1300953.59	0.10
55	516792.33	1300957.40	0.10
56	516826.31	1300963.05	0.10
57	516843.44	1300964.86	0.10
58	516876.61	1300969.16	0.10

1	2	3	4
59	516883.76	1300969.86	0.10
60	516884.48	1300970.29	0.10
61	516895.36	1300986.06	0.10
62	516901.71	1301006.23	0.10
1	516901.34	1301008.79	0.10

 - обозначение границы публичного сервитута
Городской округ город Воронеж - наименование муниципального образования

Масштаб 1:3000

Схема расположения границ публичного сервитута

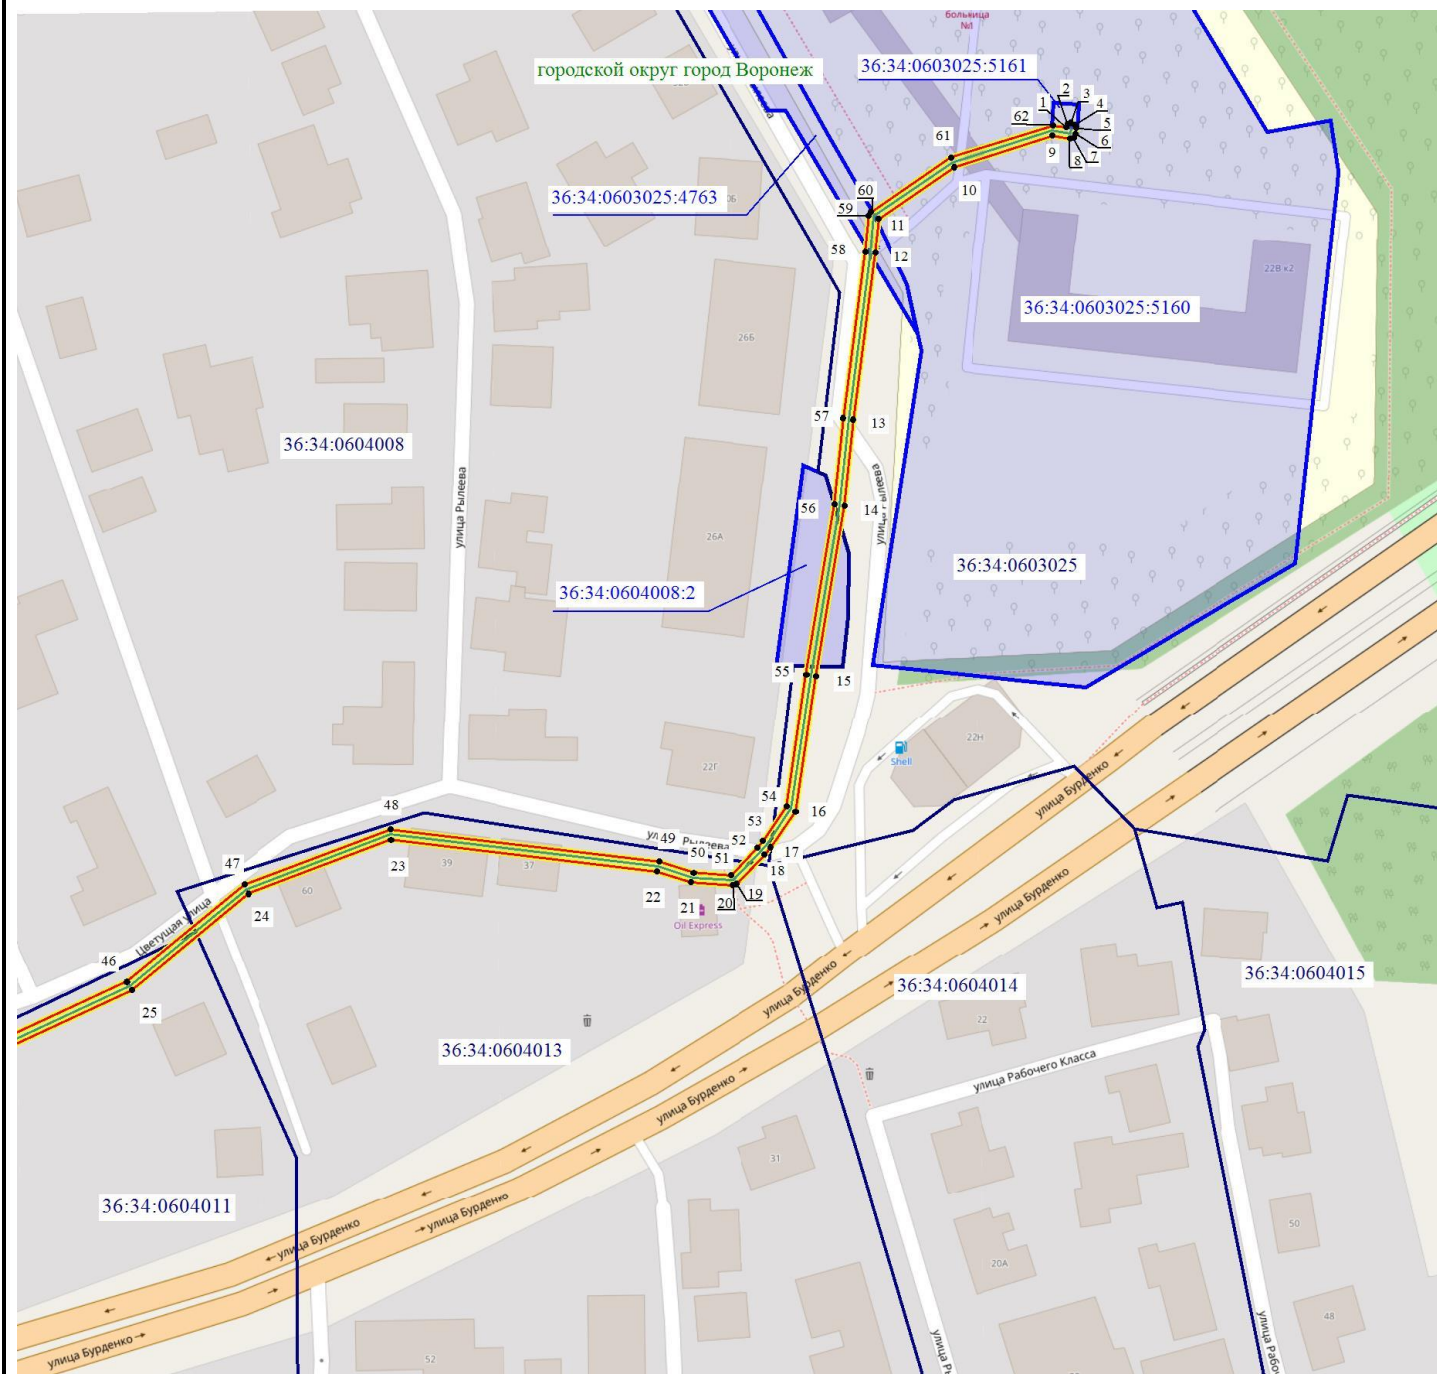

Масштаб 1: 1500

Используемые условные знаки и обозначения:

- - обозначение границы кадастрового квартала по сведениям ЕГРН
- - обозначение границы земельного участка по сведениям ЕГРН
- - обозначение границы публичного сервитута
- - обозначение объекта электросетевого хозяйства
- обозначение границы охранной зоны
- 2 - обозначение характерной точки публичного сервитута
- 36:34:0000000** — обозначение номера кадастрового квартала
- 36:34:100014:525** — обозначение номера земельного участка
- Городской округ город Воронеж - обозначение муниципального образования


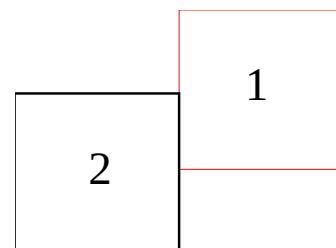


Схема расположения границ публичного сервитута

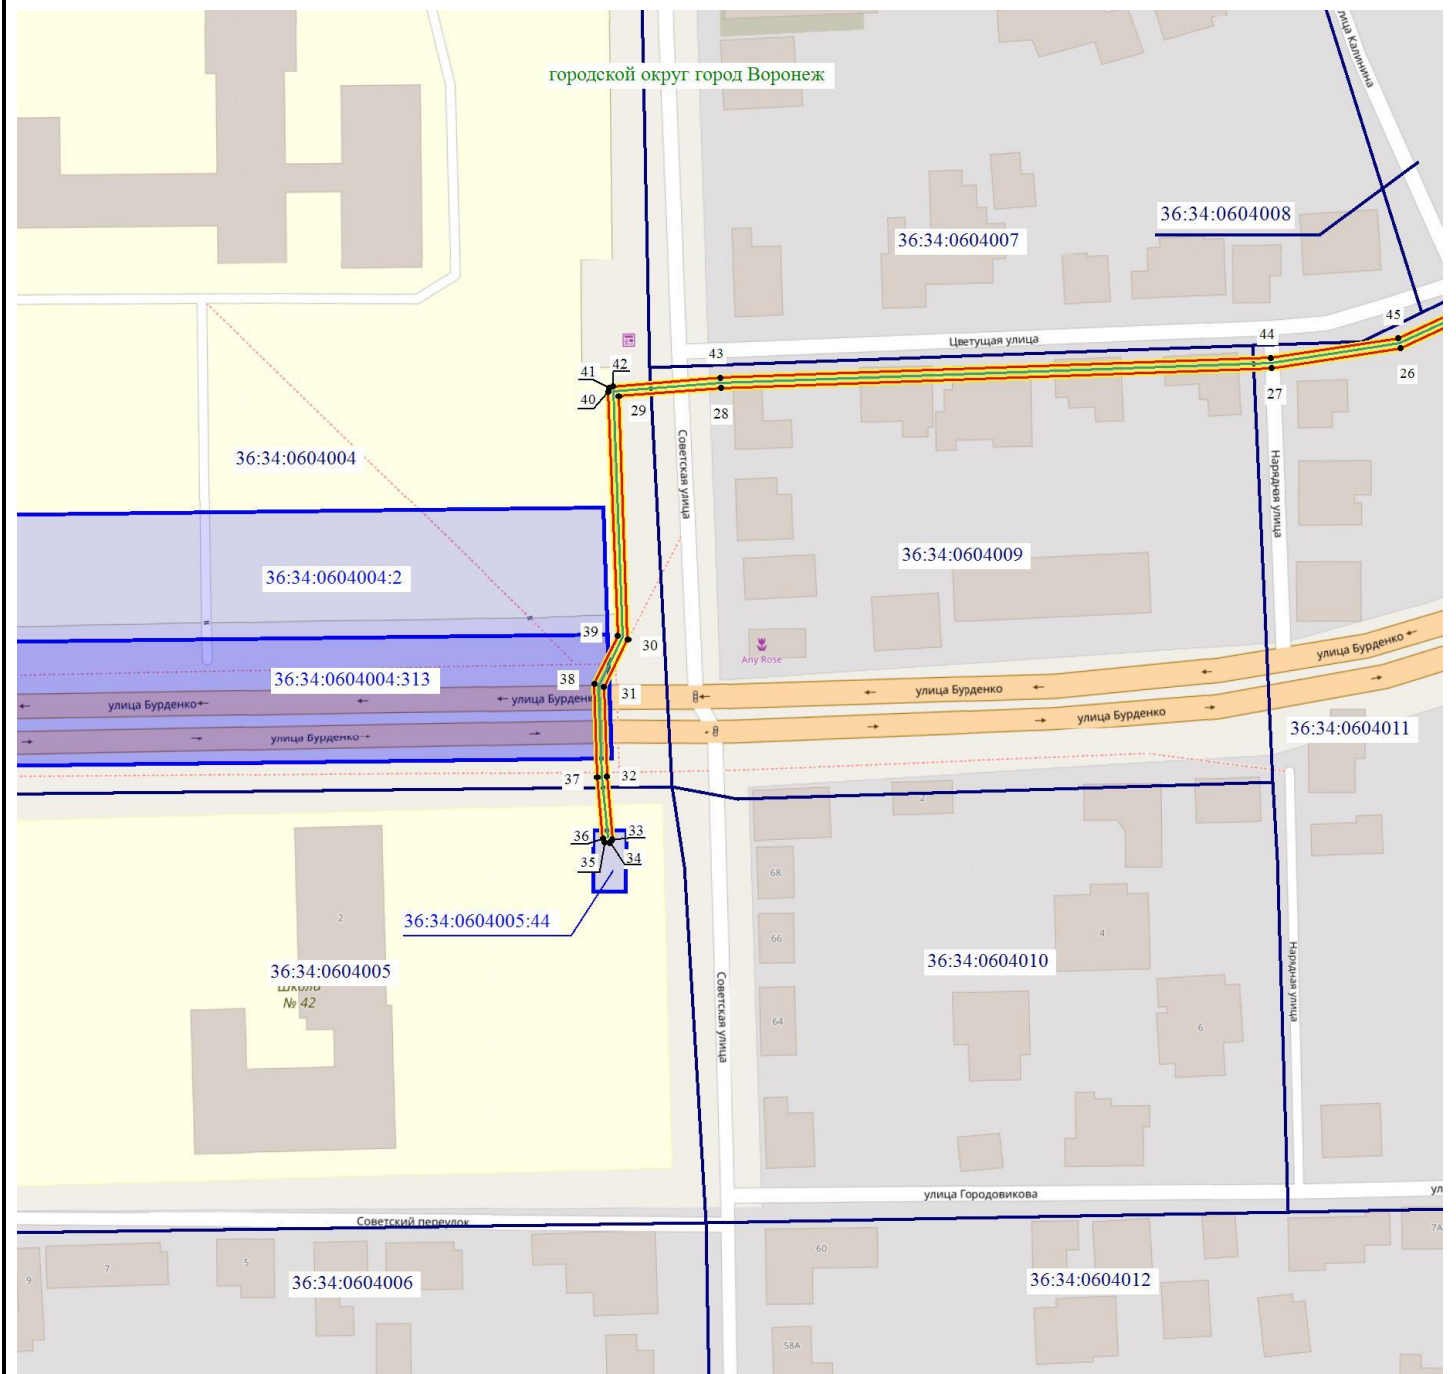

Масштаб 1: 1500

Используемые условные знаки и обозначения:

- - обозначение границы кадастрового квартала по сведениям ЕГРН
- - обозначение границы земельного участка по сведениям ЕГРН
- - обозначение границы публичного сервитута
- - обозначение объекта электросетевого хозяйства
- обозначение границы охранной зоны
- 2 - обозначение характерной точки публичного сервитута

36:34:0000000 — обозначение номера кадастрового квартала

36:34:100014:525 — обозначение номера земельного участка

Городской округ город Воронеж - обозначение муниципального образования

