

ОПИСАНИЕ МЕСТОПОЛОЖЕНИЯ ГРАНИЦ

публичного сервитута Кабельная линия ТП-241- БКТП-1729

(наименование объекта, местоположение границ которого описано)

Раздел 1

Сведения об объекте


Сведения об объекте		
№ п/п	Характеристики объекта	Описание характеристик
1	2	3
1	Местоположение объекта	Воронежская область, г.Воронеж, Театральная ул., 28т - ул.Дзержинского, 4
2	Площадь объекта +/- величина погрешности определения площади (Р +/- Дельта Р)	1116 м2 +/-7 м2
3	Иные характеристики объекта	Публичный сервитут для использования земельных участков в целях эксплуатации объекта энергетики местного значения – инженерного сооружения Кабельная линия ТП-241- БКТП-1729 сроком действия 49 лет в интересах Акционерного общества ” ВОРОНЕЖСКАЯ ГОРЭЛЕКТРОСЕТЬ ”

Местоположение публичного сервитута: Воронежская область, г.Воронеж, Театральная ул., 28г - ул.Дзержинского, 4			
Система координат		МСК-36, зона 1	
Метод определения координат		Геодезический	
Обозначение характерных точек границ публичного сервитута	Координаты, м		
	X	Y	Средняя квадратическая погрешность положения характерных точек (Mt), м
1	2	3	4
1	513206.78	1300106.92	0.10
2	513206.69	1300107.70	0.10
3	513206.07	1300108.17	0.10
4	513205.21	1300108.39	0.10
5	513204.10	1300109.37	0.10
6	513203.40	1300109.62	0.10
7	513202.70	1300109.29	0.10
8	513201.70	1300108.18	0.10
9	513200.21	1300108.13	0.10
10	513200.91	1300110.96	0.10
11	513204.62	1300117.07	0.10
12	513221.47	1300141.71	0.10
13	513227.18	1300144.11	0.10
14	513233.94	1300155.41	0.10
15	513234.67	1300155.71	0.10
16	513237.95	1300154.36	0.10
17	513239.91	1300154.36	0.10
18	513244.54	1300152.69	0.10
19	513245.29	1300152.72	0.10
20	513248.41	1300154.29	0.10
21	513252.86	1300161.76	0.10
22	513249.80	1300188.93	0.10
23	513247.62	1300210.74	0.10
24	513262.05	1300211.93	0.10
25	513265.24	1300211.07	0.10
26	513279.00	1300213.10	0.10
27	513280.86	1300212.21	0.10
28	513286.15	1300207.40	0.10
29	513290.29	1300198.25	0.10
30	513292.67	1300187.93	0.10
31	513294.01	1300185.42	0.10
32	513306.05	1300172.78	0.10
33	513315.12	1300167.33	0.10
34	513317.60	1300167.54	0.10
35	513323.63	1300168.48	0.10
36	513325.21	1300170.08	0.10
37	513326.96	1300176.09	0.10
38	513329.02	1300179.65	0.10
39	513330.10	1300180.14	0.10
40	513337.26	1300177.61	0.10
41	513347.77	1300168.71	0.10
42	513355.69	1300164.15	0.10
43	513362.34	1300162.43	0.10
44	513363.07	1300162.71	0.10
45	513375.83	1300175.01	0.10
46	513384.60	1300190.19	0.10
47	513396.63	1300205.68	0.10
48	513397.24	1300208.83	0.10
49	513402.73	1300217.17	0.10
50	513420.74	1300236.23	0.10
51	513429.74	1300247.39	0.10
52	513432.15	1300252.80	0.10
53	513435.12	1300256.19	0.10
54	513439.03	1300259.55	0.10
55	513445.60	1300254.73	0.10
56	513458.06	1300243.37	0.10
57	513458.83	1300243.50	0.10
58	513460.73	1300244.79	0.10

1	2	3	4
59	513461.71	1300246.22	0.10
60	513462.28	1300248.00	0.10
61	513462.99	1300248.71	0.10
62	513473.43	1300247.95	0.10
63	513486.45	1300245.87	0.10
64	513497.51	1300243.17	0.10
65	513523.12	1300235.17	0.10
66	513541.81	1300234.63	0.10
67	513550.30	1300231.22	0.10
68	513564.99	1300233.53	0.10
69	513569.64	1300233.53	0.10
70	513570.31	1300233.79	0.10
71	513570.64	1300234.50	0.10
72	513570.36	1300235.23	0.10
73	513569.64	1300235.53	0.10
74	513564.73	1300235.52	0.10
75	513550.26	1300233.24	0.10
76	513542.05	1300236.62	0.10
77	513523.30	1300237.17	0.10
78	513497.99	1300245.11	0.10
79	513486.77	1300247.85	0.10
80	513473.66	1300249.94	0.10
81	513462.67	1300250.74	0.10
82	513461.89	1300250.45	0.10
83	513460.46	1300248.85	0.10
84	513459.87	1300247.00	0.10
85	513459.22	1300246.12	0.10
86	513458.40	1300245.60	0.10
87	513446.80	1300256.34	0.10
88	513439.07	1300261.83	0.10
89	513438.33	1300261.59	0.10
90	513433.67	1300257.57	0.10
91	513430.39	1300253.76	0.10
92	513427.98	1300248.34	0.10
93	513419.22	1300237.54	0.10
94	513401.10	1300218.35	0.10
95	513395.32	1300209.42	0.10
96	513394.72	1300206.31	0.10
97	513382.90	1300191.26	0.10
98	513374.15	1300176.12	0.10
99	513362.10	1300164.54	0.10
100	513356.30	1300166.06	0.10
101	513348.87	1300170.37	0.10
102	513338.10	1300179.42	0.10
103	513330.38	1300182.15	0.10
104	513329.64	1300182.12	0.10
105	513327.44	1300180.92	0.10
106	513325.08	1300176.78	0.10
107	513323.37	1300170.92	0.10
108	513322.54	1300170.18	0.10
109	513317.39	1300169.53	0.10
110	513315.29	1300169.36	0.10
111	513307.23	1300174.41	0.10
112	513295.56	1300186.70	0.10
113	513294.50	1300188.76	0.10
114	513292.14	1300199.00	0.10
115	513287.64	1300208.74	0.10
116	513281.85	1300213.95	0.10
117	513279.00	1300215.12	0.10
118	513265.17	1300213.08	0.10
119	513262.08	1300213.95	0.10
120	513246.44	1300212.66	0.10
121	513245.76	1300212.31	0.10
122	513245.52	1300211.56	0.10
123	513247.81	1300188.72	0.10
124	513250.84	1300161.89	0.10
125	513246.87	1300155.61	0.10
126	513244.84	1300154.71	0.10

1	2	3	4
127	513240.08	1300156.36	0.10
128	513238.17	1300156.36	0.10
129	513235.08	1300157.72	0.10
130	513234.29	1300157.72	0.10
131	513232.39	1300156.71	0.10
132	513225.64	1300145.44	0.10
133	513219.99	1300143.10	0.10
134	513202.94	1300118.15	0.10
135	513199.00	1300111.58	0.10
136	513197.96	1300107.33	0.10
137	513198.23	1300106.37	0.10
138	513198.96	1300106.09	0.10
139	513202.18	1300106.19	0.10
140	513202.89	1300106.52	0.10
141	513203.52	1300107.22	0.10
142	513204.48	1300106.51	0.10
143	513205.57	1300106.23	0.10
144	513206.29	1300106.32	0.10
1	513206.78	1300106.92	0.10

Схема расположения границ публичного сервитута

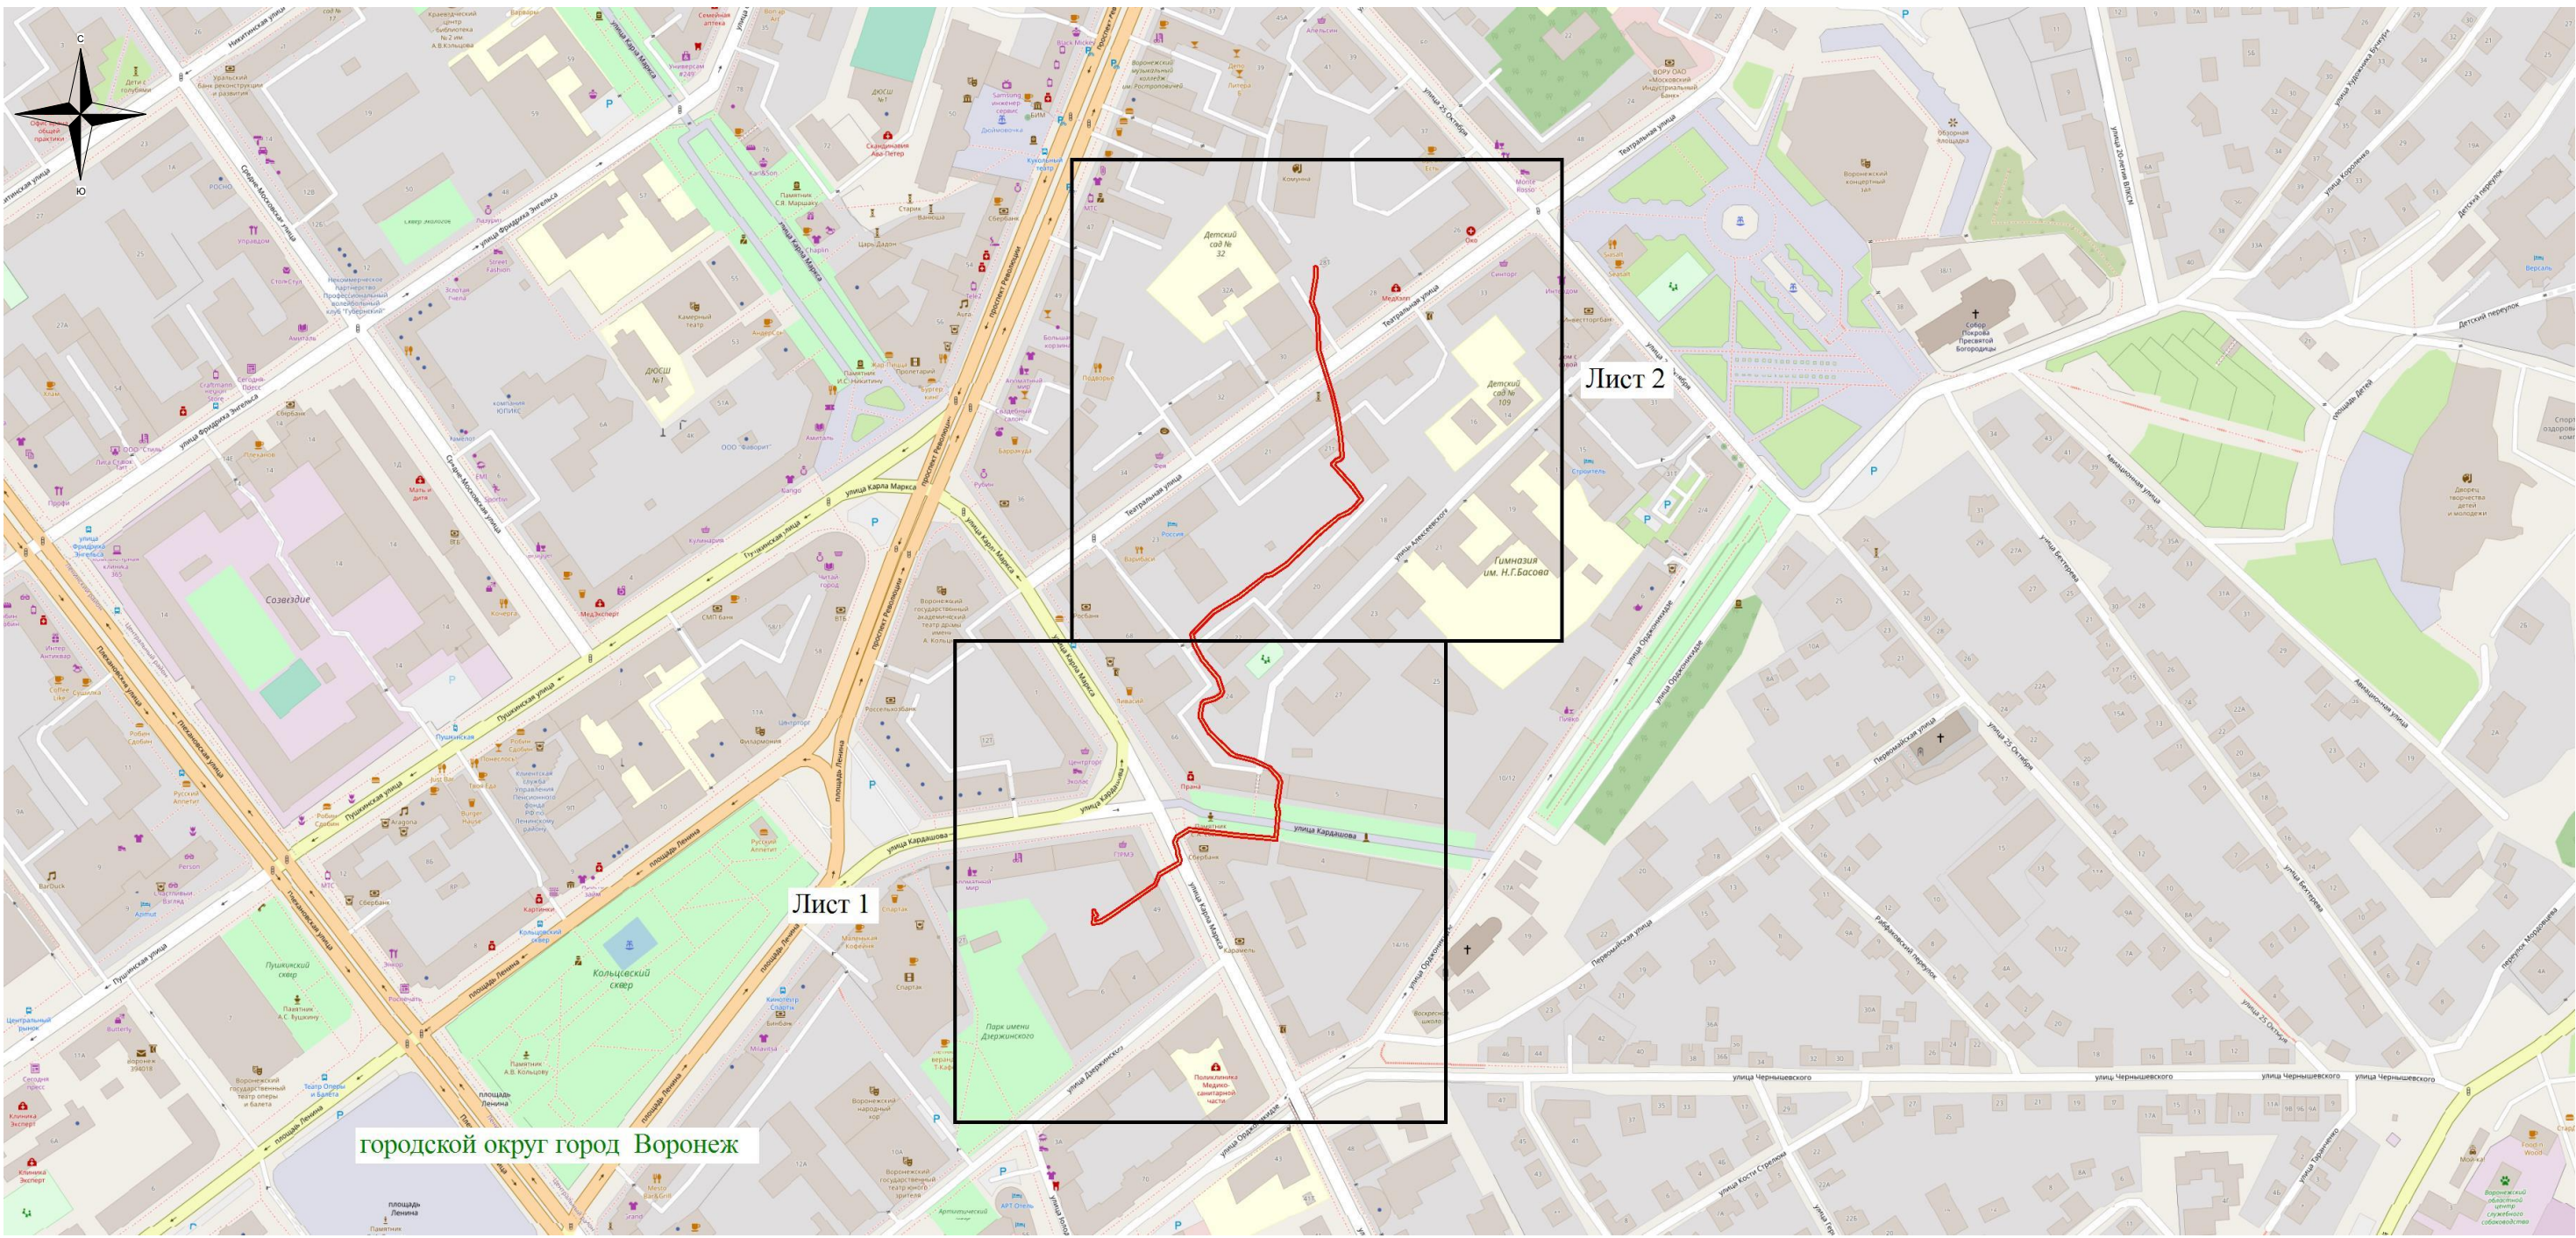


Используемые условные знаки и обозначения:

- - обозначение границы публичного сервитута
- Городской округ город Воронеж - наименование муниципального образования

Масштаб 1:4000

Схема расположения границ публичного сервитута

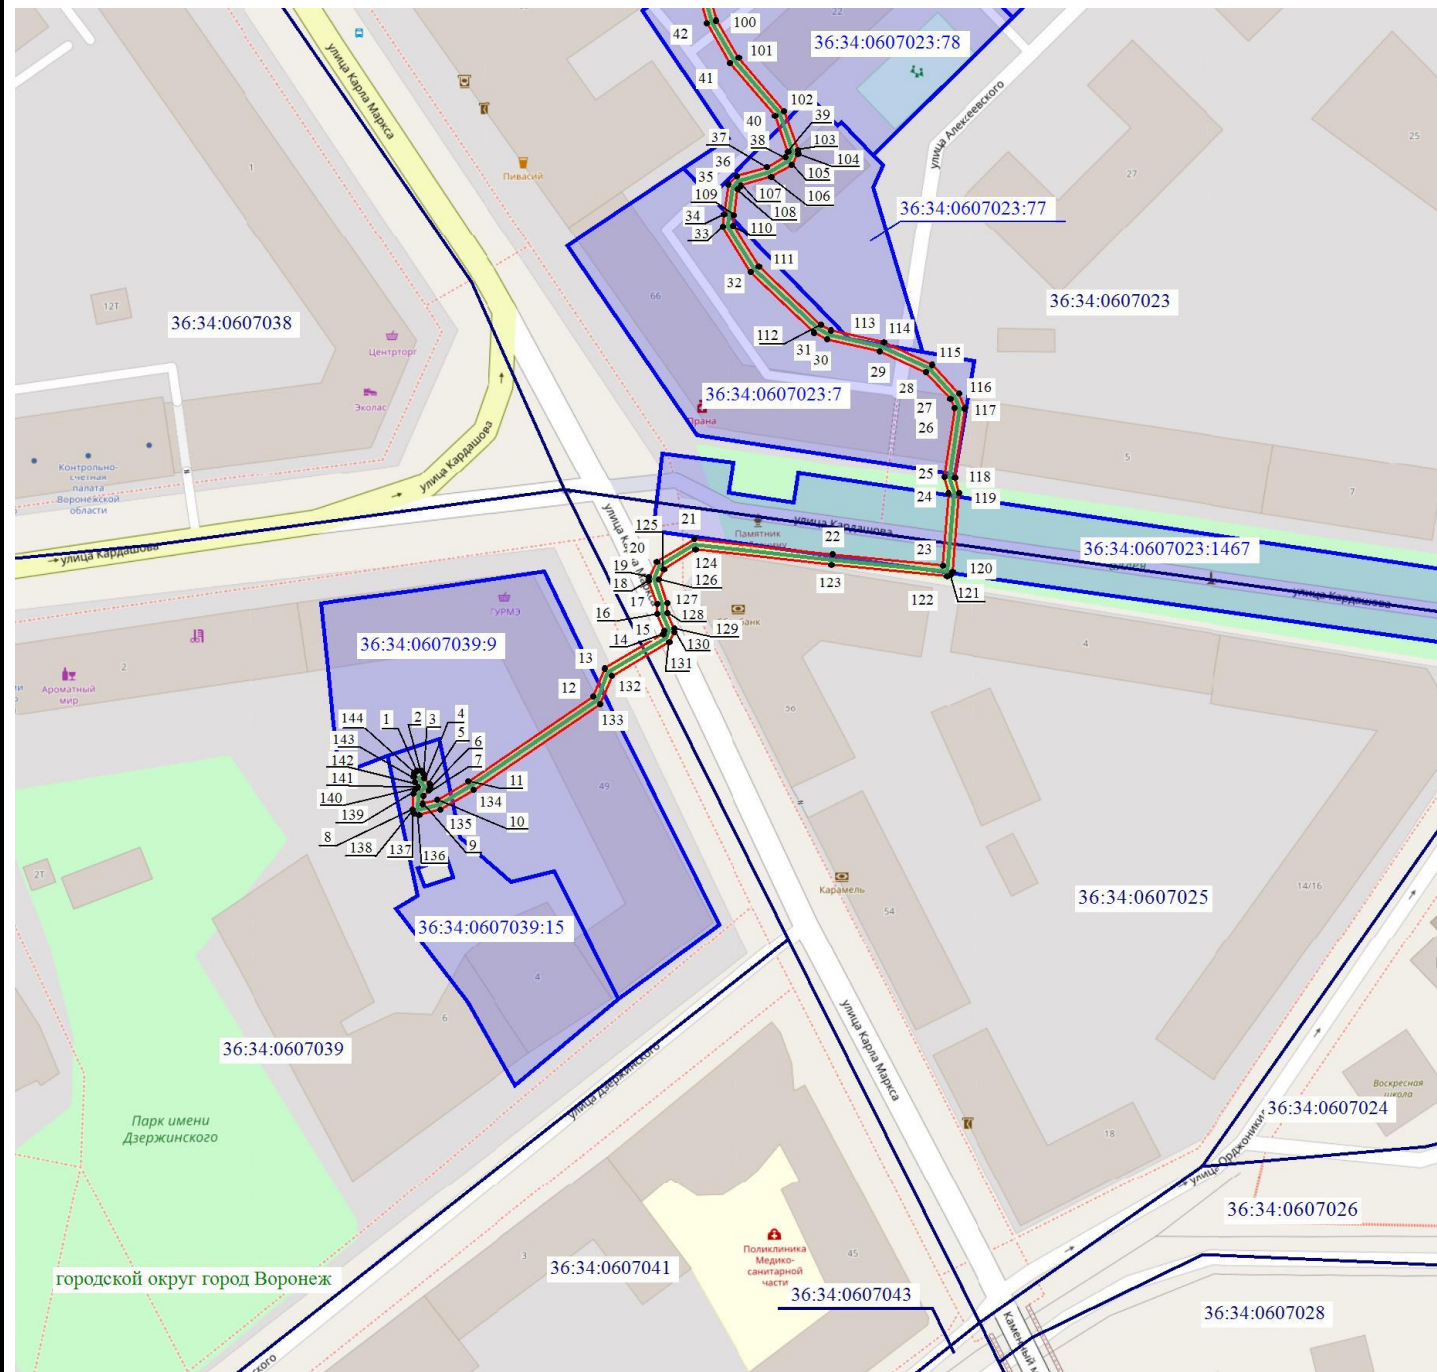

Масштаб 1: 1500

Используемые условные знаки и обозначения:

- | | |
|---|---|
|  | - обозначение границы кадастрового квартала по сведениям ЕГРН |
|  | - обозначение границы земельного участка по сведениям ЕГРН |
| | - обозначение границы публичного сервитута |
|  | - обозначение объекта электросетевого хозяйства |
|  | - обозначение границы охранной зоны |
|  | 2 - обозначение характерной точки публичного сервитута |

36:34:0000000 – обозначение номера кадастрового квартала

36:34:100014:525 – обозначение номера земельного участка

Городской округ город Воронеж - обозначение муниципального образования

2

1

Схема расположения границ публичного сервитута



Масштаб 1: 1500

Используемые условные знаки и обозначения:

- - обозначение границы кадастрового квартала по сведениям ЕГРН
- - обозначение границы земельного участка по сведениям ЕГРН
- - обозначение границы публичного сервитута
- - обозначение объекта электросетевого хозяйства
- обозначение границы охранной зоны
- 2 - обозначение характерной точки публичного сервитута
- 36:34:0000000** — обозначение номера кадастрового квартала
- 36:34:100014:525** — обозначение номера земельного участка
- Городской округ город Воронеж** - обозначение муниципального образования

