

ОПИСАНИЕ МЕСТОПОЛОЖЕНИЯ ГРАНИЦ

публичного сервитута Кабельная линия ТП-334 ТП-301

(наименование объекта, местоположение границ которого описано)

Раздел 1


Сведения об объекте

Сведения об объекте		
№ п/п	Характеристики объекта	Описание характеристик
1	2	3
1	Местоположение объекта	Воронежская область, г.Воронеж, ул.Рылеева, 22в - ул.Рабочего класса, 34 - КНС-5
2	Площадь объекта +/- величина погрешности определения площади (Р +/- Дельта Р)	943 м2 +/-6 м2
3	Иные характеристики объекта	Публичный сервитут для использования земельных участков в целях эксплуатации объекта энергетики местного значения – инженерного сооружения Кабельная линия ТП-334 ТП-301 сроком действия 49 лет в интересах Акционерного общества ” ВОРОНЕЖСКАЯ ГОРЭЛЕКТРОСЕТЬ ”

Местоположение публичного сервитута: Воронежская область, г.Воронеж, ул.Рылеева, 22в - ул.Рабочего класса, 34 - КНС-5			
Система координат		МСК-36, зона 1	
Метод определения координат		Геодезический	
Обозначение характерных точек границ публичного сервитута	Координаты, м		
	X	Y	Средняя квадратическая погрешность положения характерных точек (Mt), м
1	2	3	4
1	516900.07	1301008.24	0.10
2	516901.58	1301008.39	0.10
3	516902.22	1301008.71	0.10
4	516902.48	1301009.45	0.10
5	516902.12	1301010.14	0.10
6	516901.38	1301010.37	0.10
7	516898.81	1301010.11	0.10
8	516898.11	1301009.72	0.10
9	516897.92	1301008.96	0.10
10	516898.42	1301005.92	0.10
11	516898.54	1301001.54	0.10
12	516881.59	1300972.79	0.10
13	516857.95	1300969.25	0.10
14	516831.93	1300962.62	0.10
15	516826.28	1300963.37	0.10
16	516818.75	1300963.83	0.10
17	516815.40	1300988.20	0.10
18	516813.73	1300999.12	0.10
19	516806.62	1301045.24	0.10
20	516802.53	1301057.70	0.10
21	516796.12	1301062.27	0.10
22	516785.84	1301067.67	0.10
23	516781.49	1301069.90	0.10
24	516774.03	1301072.56	0.10
25	516776.24	1301076.49	0.10
26	516776.14	1301077.27	0.10
27	516766.80	1301093.18	0.10
28	516760.37	1301131.58	0.10
29	516759.39	1301153.83	0.10
30	516762.15	1301152.40	0.10
31	516777.45	1301152.25	0.10
32	516785.79	1301151.52	0.10
33	516803.53	1301154.06	0.10
34	516816.44	1301155.44	0.10
35	516820.37	1301154.63	0.10
36	516822.18	1301153.10	0.10
37	516823.43	1301150.05	0.10
38	516822.34	1301149.61	0.10
39	516821.97	1301148.92	0.10
40	516822.21	1301148.18	0.10
41	516822.91	1301147.83	0.10
42	516823.62	1301147.52	0.10
43	516824.40	1301147.54	0.10
44	516827.15	1301148.98	0.10
45	516827.23	1301149.76	0.10
46	516826.28	1301152.25	0.10
47	516823.88	1301154.28	0.10
48	516822.89	1301156.70	0.10
49	516822.32	1301157.25	0.10
50	516820.23	1301157.95	0.10
51	516802.89	1301156.55	0.10
52	516786.97	1301154.15	0.10
53	516777.65	1301154.24	0.10
54	516760.43	1301155.81	0.10
55	516759.29	1301168.35	0.10
56	516753.47	1301183.92	0.10
57	516748.01	1301191.92	0.10
58	516747.20	1301192.36	0.10

1	2	3	4
59	516735.26	1301192.60	0.10
60	516734.89	1301193.42	0.10
61	516734.38	1301193.93	0.10
62	516733.60	1301193.93	0.10
63	516733.05	1301193.38	0.10
64	516733.07	1301192.60	0.10
65	516733.88	1301190.93	0.10
66	516734.59	1301190.61	0.10
67	516746.64	1301190.37	0.10
68	516751.74	1301182.90	0.10
69	516757.36	1301167.78	0.10
70	516758.43	1301155.64	0.10
71	516757.31	1301154.66	0.10
72	516756.97	1301153.85	0.10
73	516758.38	1301131.27	0.10
74	516764.98	1301092.33	0.10
75	516774.12	1301076.76	0.10
76	516771.70	1301072.52	0.10
77	516771.66	1301071.61	0.10
78	516772.23	1301071.08	0.10
79	516780.68	1301068.07	0.10
80	516784.91	1301065.89	0.10
81	516795.19	1301060.49	0.10
82	516801.10	1301056.27	0.10
83	516804.69	1301044.75	0.10
84	516811.75	1300998.82	0.10
85	516813.42	1300987.90	0.10
86	516817.11	1300962.23	0.10
87	516817.81	1300961.88	0.10
88	516826.16	1300961.37	0.10
89	516832.25	1300960.63	0.10
90	516858.40	1300967.30	0.10
91	516882.36	1300970.88	0.10
92	516883.07	1300971.36	0.10
93	516900.55	1301001.31	0.10
94	516900.41	1301006.19	0.10
1	516900.07	1301008.24	0.10

Схема расположения границ публичного сервитута

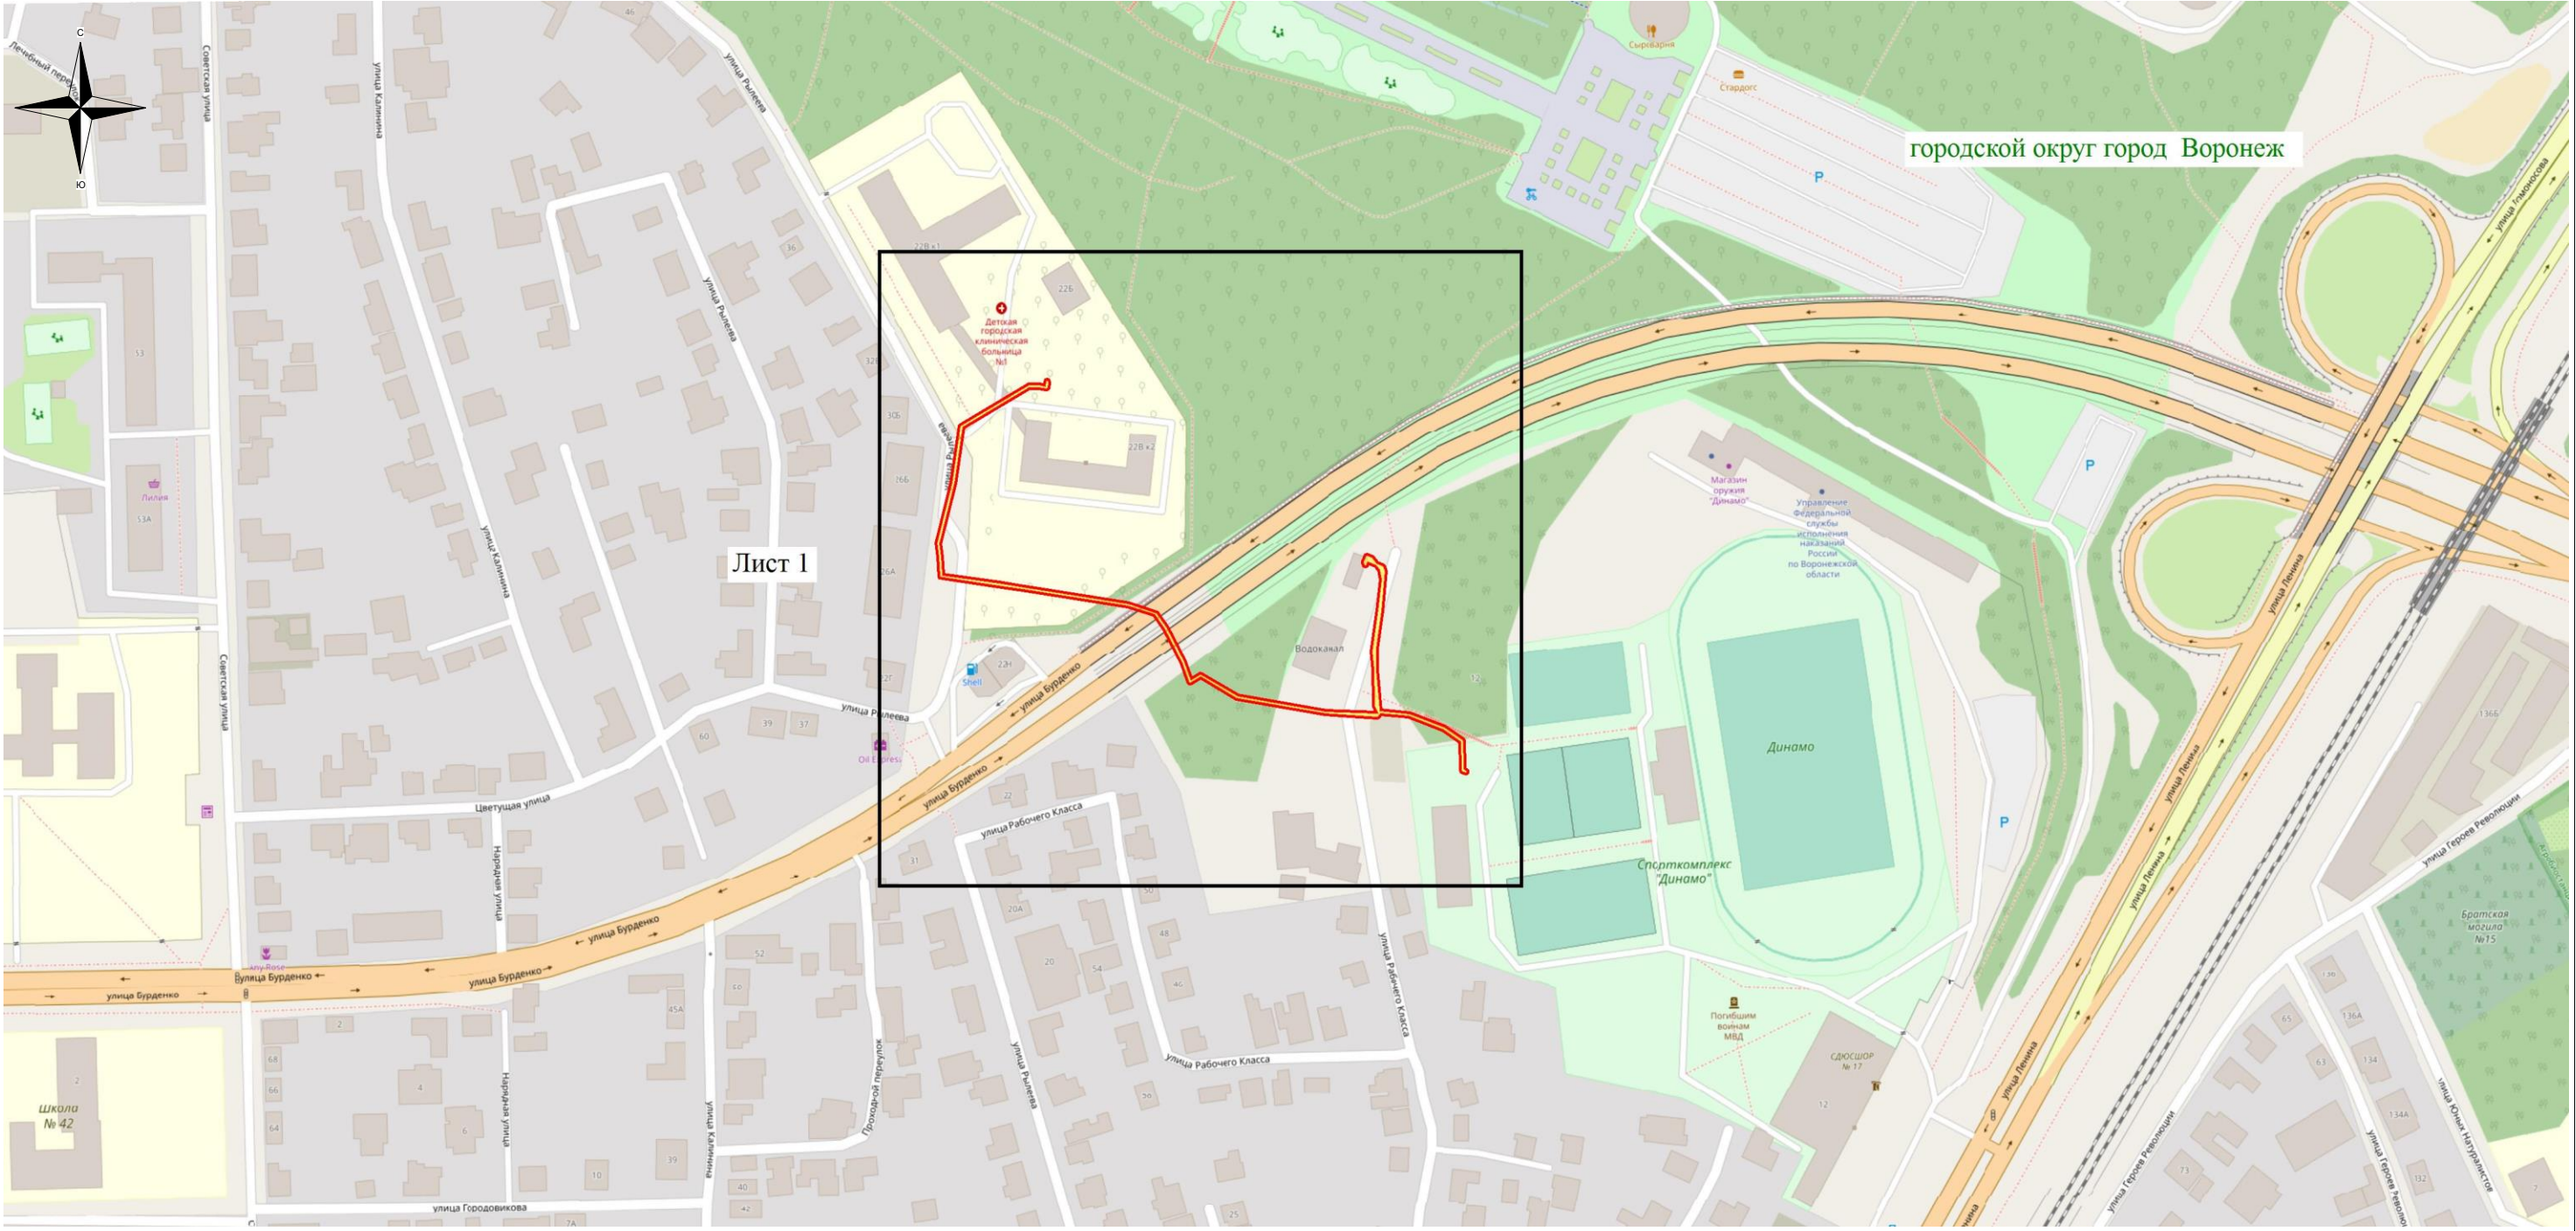


Используемые условные знаки и обозначения:

- - обозначение границы публичного сервитута
- Городской округ город Воронеж - наименование муниципального образования

Масштаб 1:3000

Схема расположения границ публичного сервитута

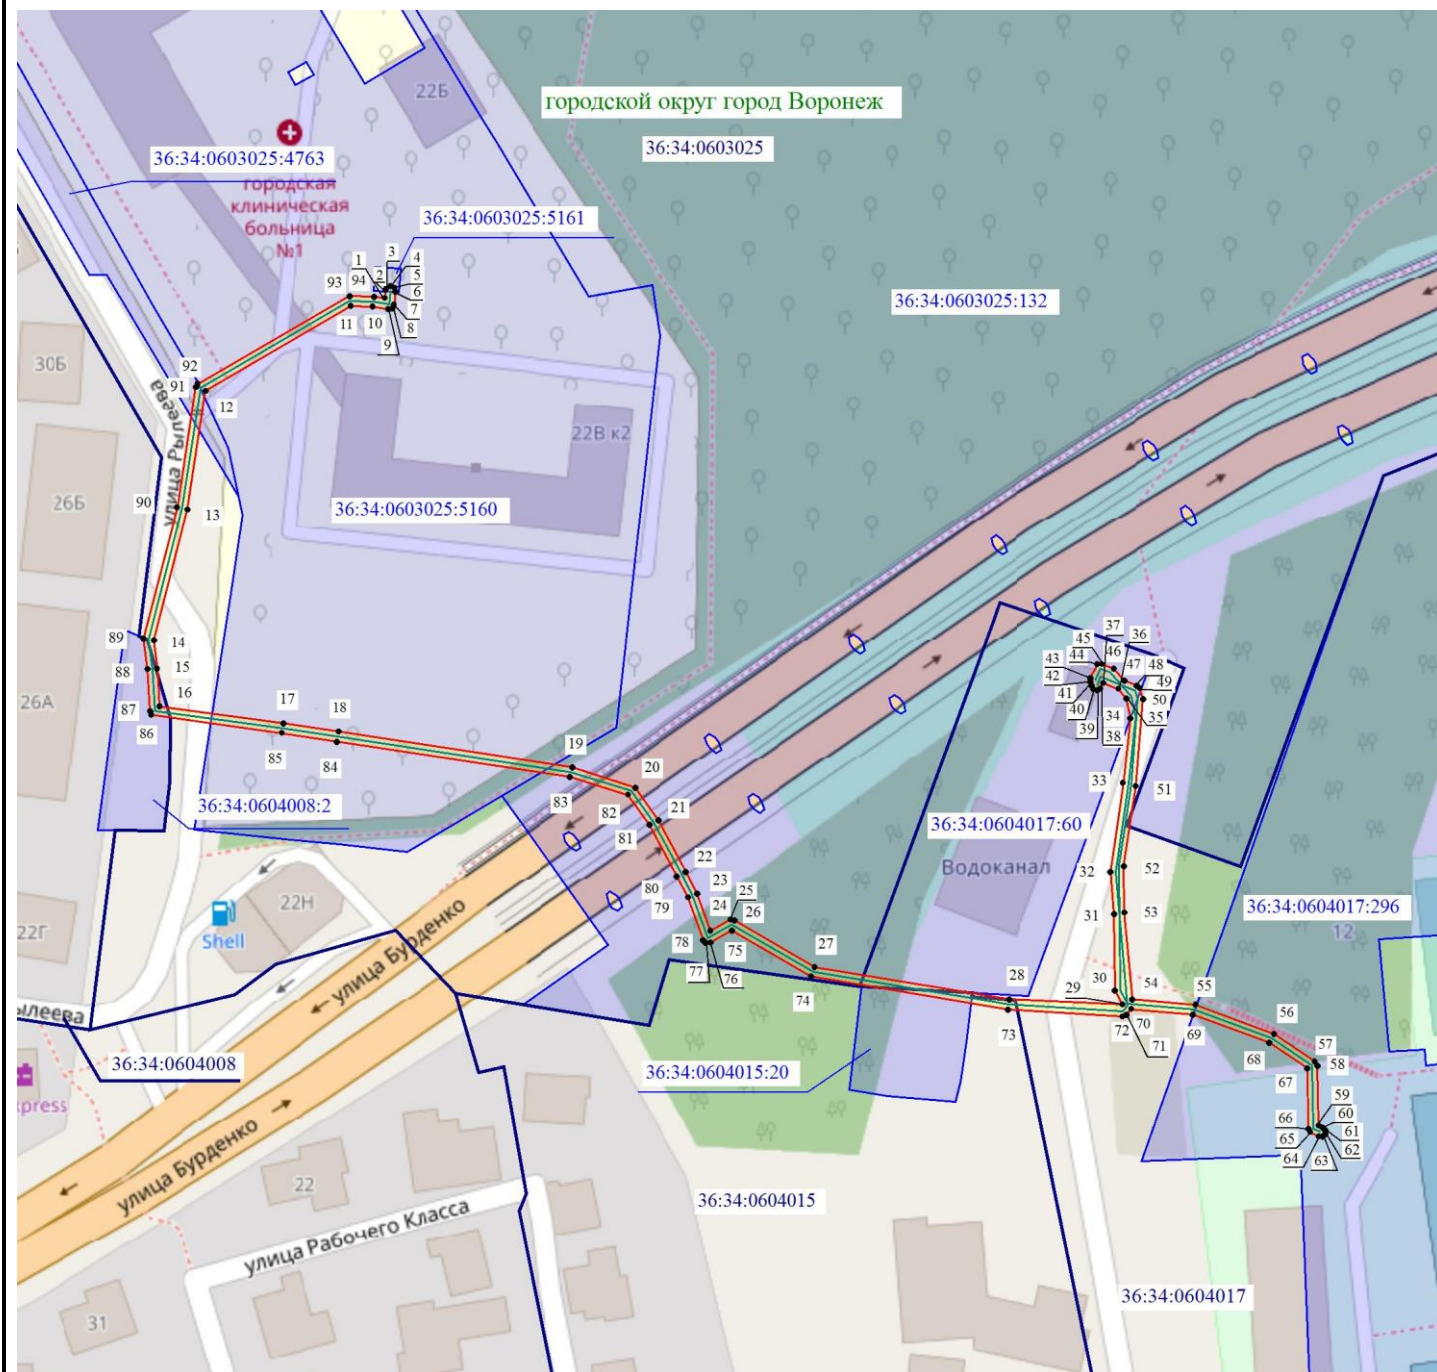

Масштаб 1: 1500

Используемые условные знаки и обозначения:

- - обозначение границы кадастрового квартала по сведениям ЕГРН
- - обозначение границы земельного участка по сведениям ЕГРН
- - обозначение границы публичного сервитута
- - обозначение объекта электросетевого хозяйства
- обозначение границы охранной зоны
- 2 - обозначение характерной точки публичного сервитута
- 36:34:0000000** — обозначение номера кадастрового квартала
- 36:34:100014:525** — обозначение номера земельного участка
- Городской округ город Воронеж** - обозначение муниципального образования

1