


участка линейного объекта канализационного коллектора $d=450$ мм,
по ул.Костромская, Дубровина, Чебышева в
городском округе город Воронеж

Приложение
к постановлению администрации
городского округа город Воронеж
от _____ № _____

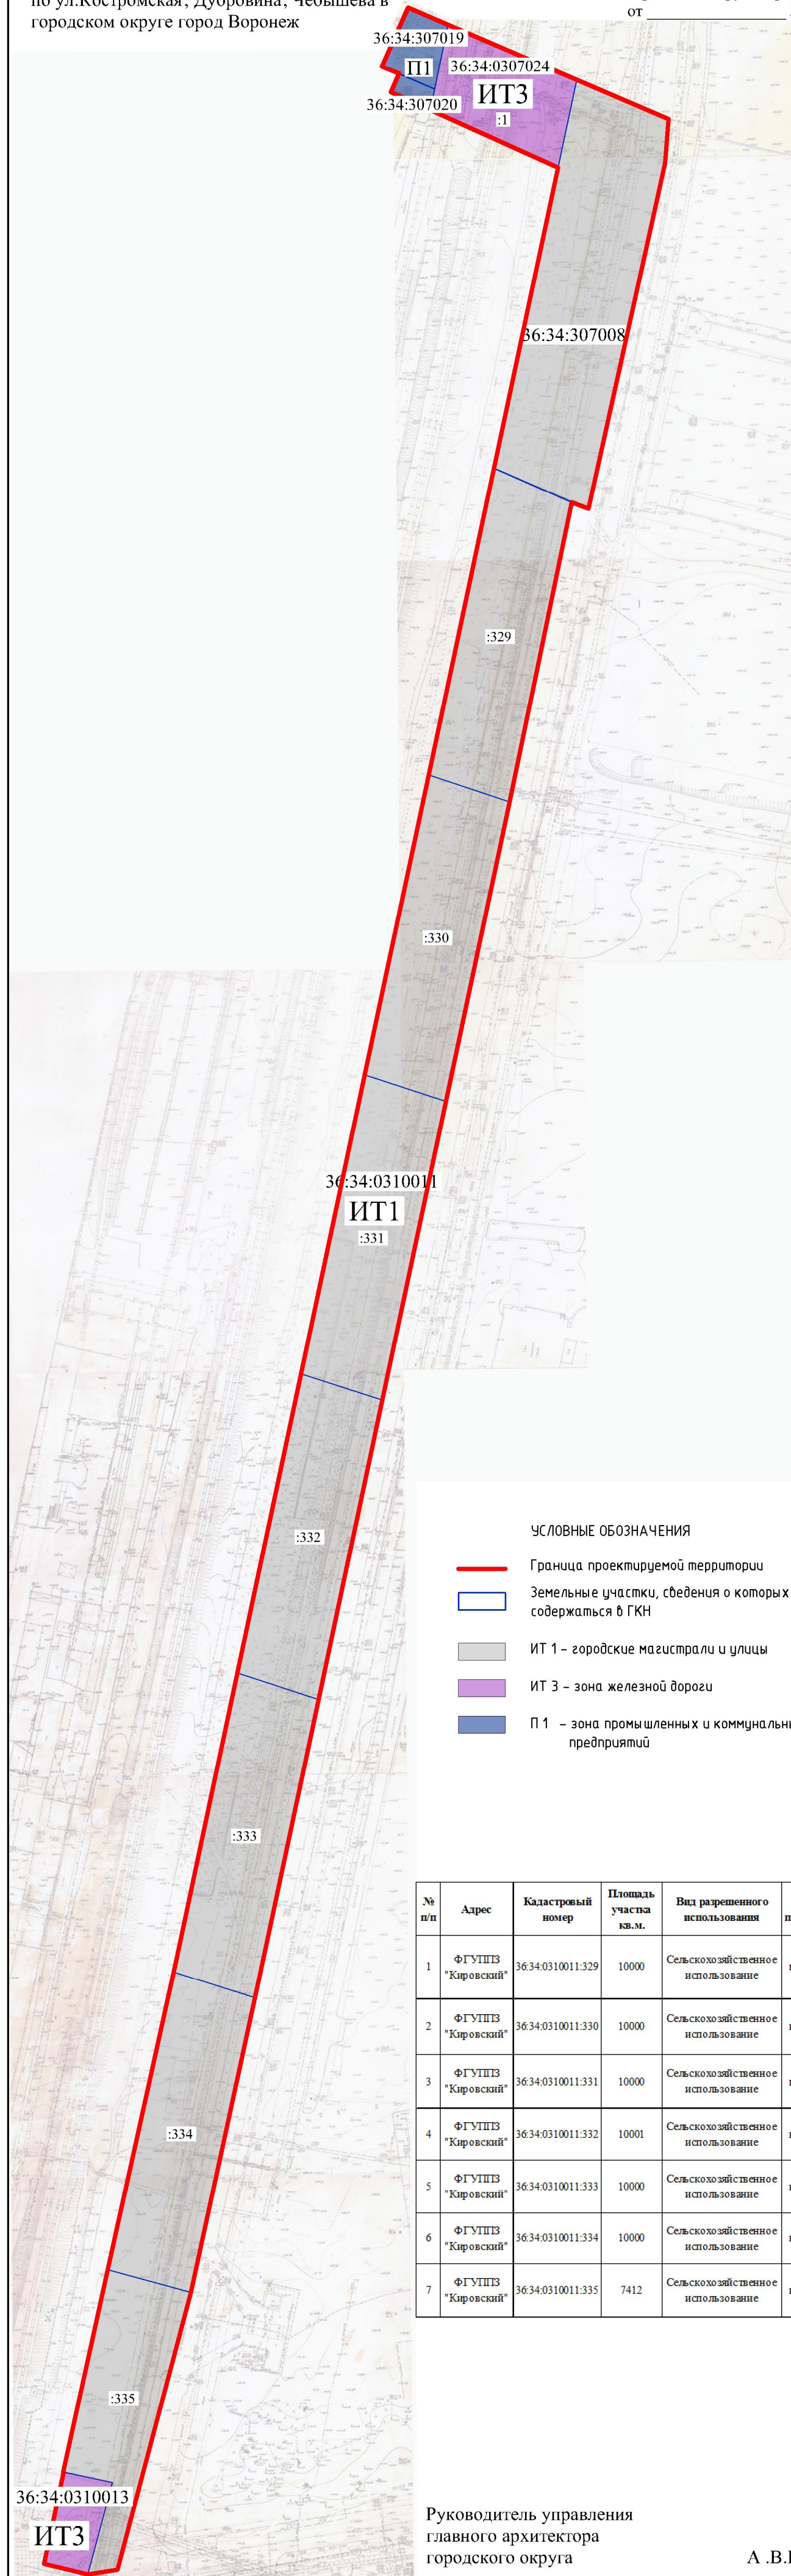

Руководитель управления
главного архитектора
городского округа

А.В.Шевелёв