


СХЕМА ГРАНИЦ ТЕРРИТОРИИ

участка линейного объекта напорной канализации d=315 мм, самотечного коллектора d=200-430 мм по ул. Калачеевская, Новохоперская, Рижская, Омская, пер. Томский и канализационной насосной станции по ул. Калачеевская, 6н в городском округе город Воронеж

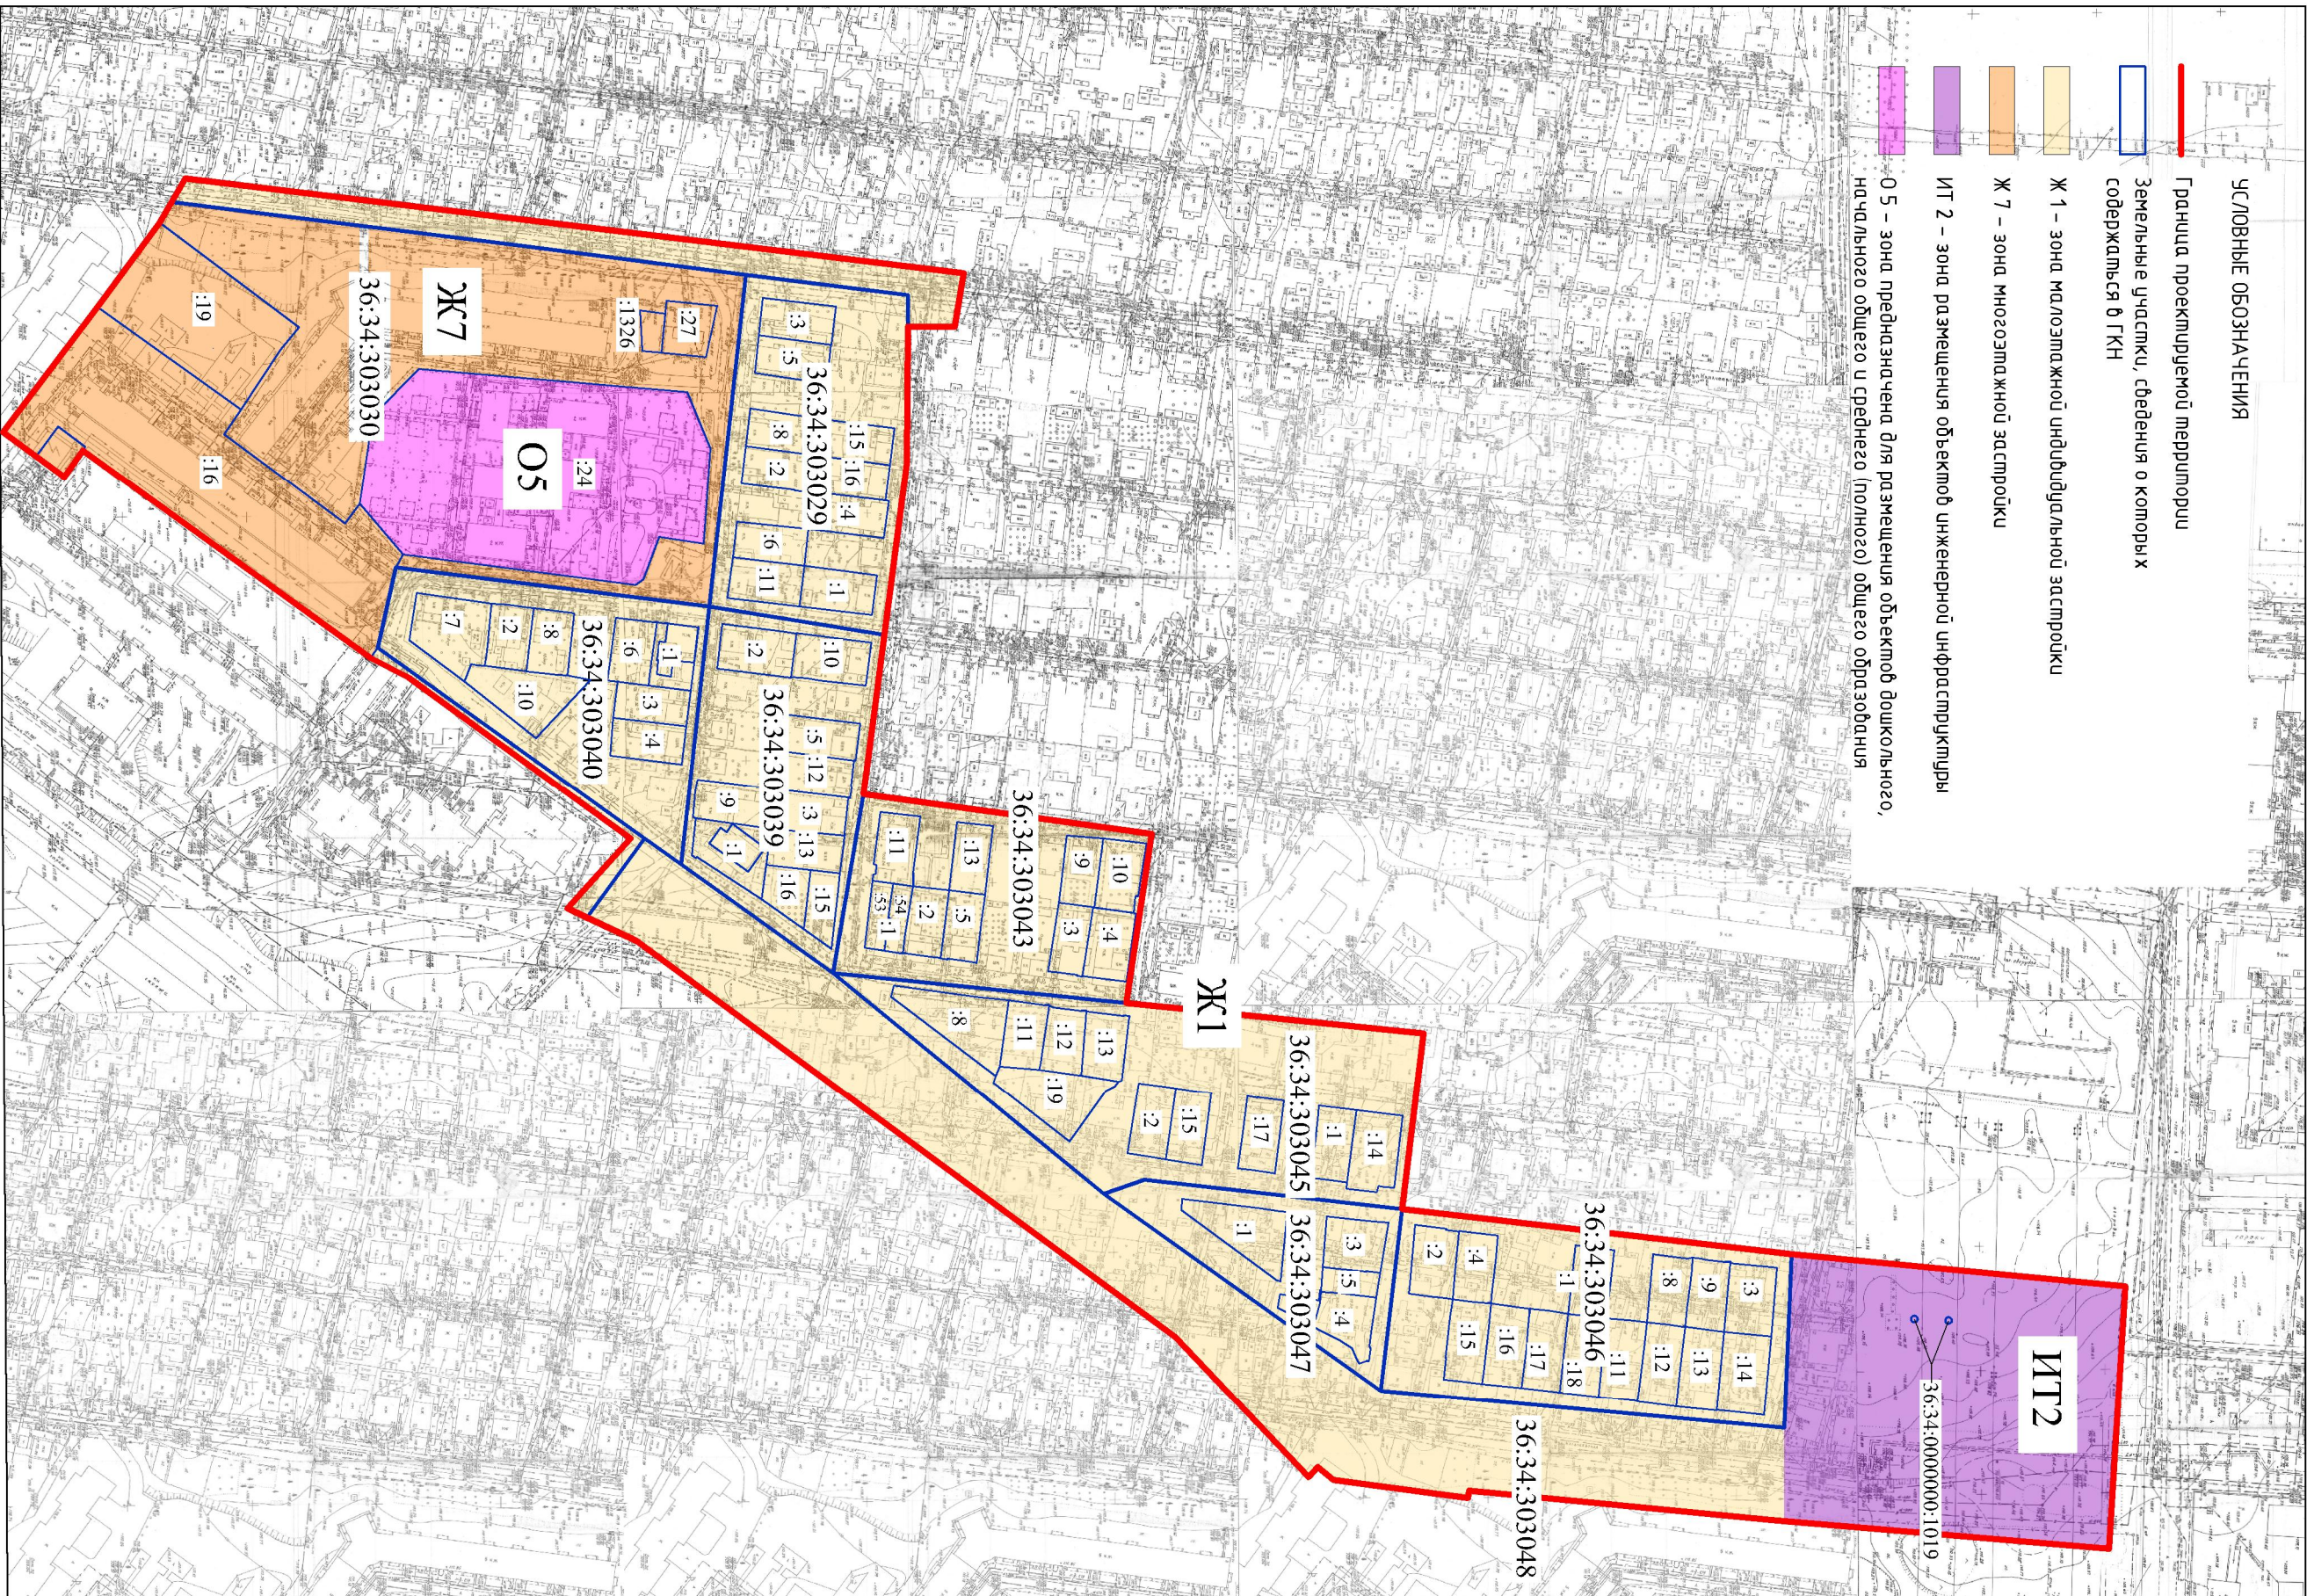

№ п/п	Адрес	Катастровый номер	Площадь участка кв.м.	Вид разрешенного использования	Данное пользование
1	ул. Рижская, 6	36:34:0300416	7830	многоквартирный жилой дом	собственность
2	ул. Рижская, 6а	36:34:0300419	3000	для размещения жилого дома	собственность
3	ул. Рижская, 8а	36:34:0300424	10123	здание и сооружение другого рода	собственность
4	ул. Калачеевская, 6б	36:34:0300427	421	ИНС-27	публичная
5	ул. Калачеевская, 6н	36:34:0300426, 1326	148	для размещения и эксплуатации канализационной станции	публичная
6	ул. Калачеевская, 6	36:34:030043	469	жилищное строительство	собственность
7	пер. Томский	36:34:0300435	471	жилищное строительство	собственность
8	пер. Томский	36:34:0300438	454	жилищное строительство	собственность
9	пер. Томский, 7	36:34:0300432	459	жилищное строительство	собственность
10	пер. Томский, 11	36:34:0300436	445	жилищное строительство	собственность
11	ул. Новохоперская	36:34:0300431	497	жилищное строительство	собственность
12	ул. Новохоперская	36:34:0300431	497	жилищное строительство	собственность
13	ул. Чернявская	36:34:0300434	483	жилищное строительство	собственность
14	ул. Чернявская, 8	36:34:0300436	447	жилищное строительство	собственность
15	ул. Чернявская	36:34:0300435	455	жилищное строительство	собственность
16	ул. Новохоперская, 12	36:34:0300441	454	жилищное строительство	собственность
17	ул. Новохоперская	36:34:0300442	442	жилищное строительство	собственность
18	пер. Томский	36:34:0300443	449	жилищное строительство	собственность
19	пер. Томский, 6	36:34:0300444	461	жилищное строительство	собственность
20	ул. Новохоперская, 10	36:34:0300446	456	жилищное строительство	собственность
21	ул. Новохоперская	36:34:0300447	836	жилищное строительство	собственность
22	ул. Новохоперская, 6	36:34:0300448	432	жилищное строительство	собственность
23	ул. Рижская	36:34:03004410	796	жилищное строительство	собственность
24	ул. Рижская, 5	36:34:0300441	680	жилищное строительство	собственность
25	ул. Новохоперская, 14	36:34:0300442	555	жилищное строительство	собственность
26	ул. Чернявская	36:34:0300443	484	жилищное строительство	собственность
27	ул. Чернявская	36:34:0300445	468	жилищное строительство	собственность
28	пер. Томский, 19	36:34:0300449	528	жилищное строительство	собственность
29	ул. Новохоперская, 16	36:34:03004410	554	жилищное строительство	собственность
30	ул. Чернявская	36:34:03004412	470	жилищное строительство	собственность
31	ул. Чернявская	36:34:03004413	461	жилищное строительство	собственность
32	ул. Чернявская, д. 24	36:34:03004415	336	жилищное строительство	собственность
33	ул. Рижская, д. 5а	36:34:03004416	355	жилищное строительство	собственность
34	пер. Россошанский, 1	36:34:0300441	448	жилищное строительство	собственность
35	пер. Россошанский, 1	36:34:03004453	230	жилищное строительство	собственность
36	пер. Россошанский, 1	36:34:03004454	418	жилищное строительство	собственность
37	пер. Россошанский, 3	36:34:0300442	423	жилищное строительство	собственность

№ п/п	Адрес	Катастровый номер	Площадь участка кв.м.	Вид разрешенного использования	Данное пользование
38	пер. Россошанский, 11	36:34:0300443	404	жилищное строительство	собственность
39	пер. Россошанский	36:34:0300444	504	жилищное строительство	собственность
40	пер. Россошанский	36:34:0300445	417	жилищное строительство	собственность
41	пер. Томский, 12	36:34:0300449	416	жилищное строительство	собственность
42	пер. Томский, д. 14	36:34:03004410	480	жилищное строительство	собственность
43	пер. Томский	36:34:03004411	463	жилищное строительство	собственность
44	пер. Томский	36:34:03004413	422	жилищное строительство	собственность
45	ул. Томский, 11	36:34:0300441	451	жилищное строительство	собственность
46	ул. Томский	36:34:0300442	454	жилищное строительство	собственность
47	пер. Россошанский, 2	36:34:0300448	874	жилищное строительство	собственность
48	пер. Россошанский	36:34:03004411	448	жилищное строительство	собственность
49	пер. Россошанский, 6	36:34:03004412	429	жилищное строительство	собственность
50	пер. Россошанский	36:34:03004413	459	жилищное строительство	собственность
51	ул. Томский, 13	36:34:03004414	606	жилищное строительство	собственность
52	ул. Томский	36:34:03004415	441	жилищное строительство	собственность
53	ул. Томский	36:34:03004417	453	жилищное строительство	собственность
54	ул. Рижская	36:34:03004419	795	жилищное строительство	собственность
55	ул. Томский	36:34:0300441	737	жилищное строительство	собственность
56	ул. Томский	36:34:0300443	511	жилищное строительство	собственность
57	ул. Рижская	36:34:0300444	477	жилищное строительство	собственность
58	ул. Рижская	36:34:0300445	368	жилищное строительство	собственность
59	ул. Томский	36:34:0300441	449	жилищное строительство	собственность
60	ул. Омская, 8	36:34:0300442	508	жилищное строительство	собственность
61	ул. Томский	36:34:0300443	547	жилищное строительство	собственность
62	ул. Омская	36:34:0300444	444	жилищное строительство	собственность
63	ул. Томский	36:34:0300449	448	жилищное строительство	собственность
64	ул. Омская	36:34:03004411	553	жилищное строительство	собственность
65	ул. Омская	36:34:03004412	517	жилищное строительство	собственность
66	ул. Омская	36:34:03004413	536	жилищное строительство	собственность
67	ул. Омская	36:34:03004414	627	жилищное строительство	собственность
68	ул. Томский	36:34:0300448	451	жилищное строительство	собственность
69	ул. Омская, 3	36:34:03004415	554	жилищное строительство	собственность
70	ул. Омская, 5	36:34:03004416	553	жилищное строительство	собственность
71	ул. Омская, 7	36:34:03004417	513	жилищное строительство	собственность
72	ул. Омская	36:34:03004418	518	жилищное строительство	собственность
73	от ПС 40 до ПС 37 и ПС 12	36:34:000000:1019	11	для размещения и эксплуатации ПС 11-0АБ	

Приложение
к постановлению администрации
городского округа город Воронеж
от _____ № _____

Руководитель управления
главного архитектора
городского округа

А.В.Шевелёв