


Схема границ территории, ограниченной ул. Локомотивная, ул. Вагонная, пр-дом Вагонный в городском округе город Воронеж

Приложение к постановлению администрации городского округа город Воронеж от №

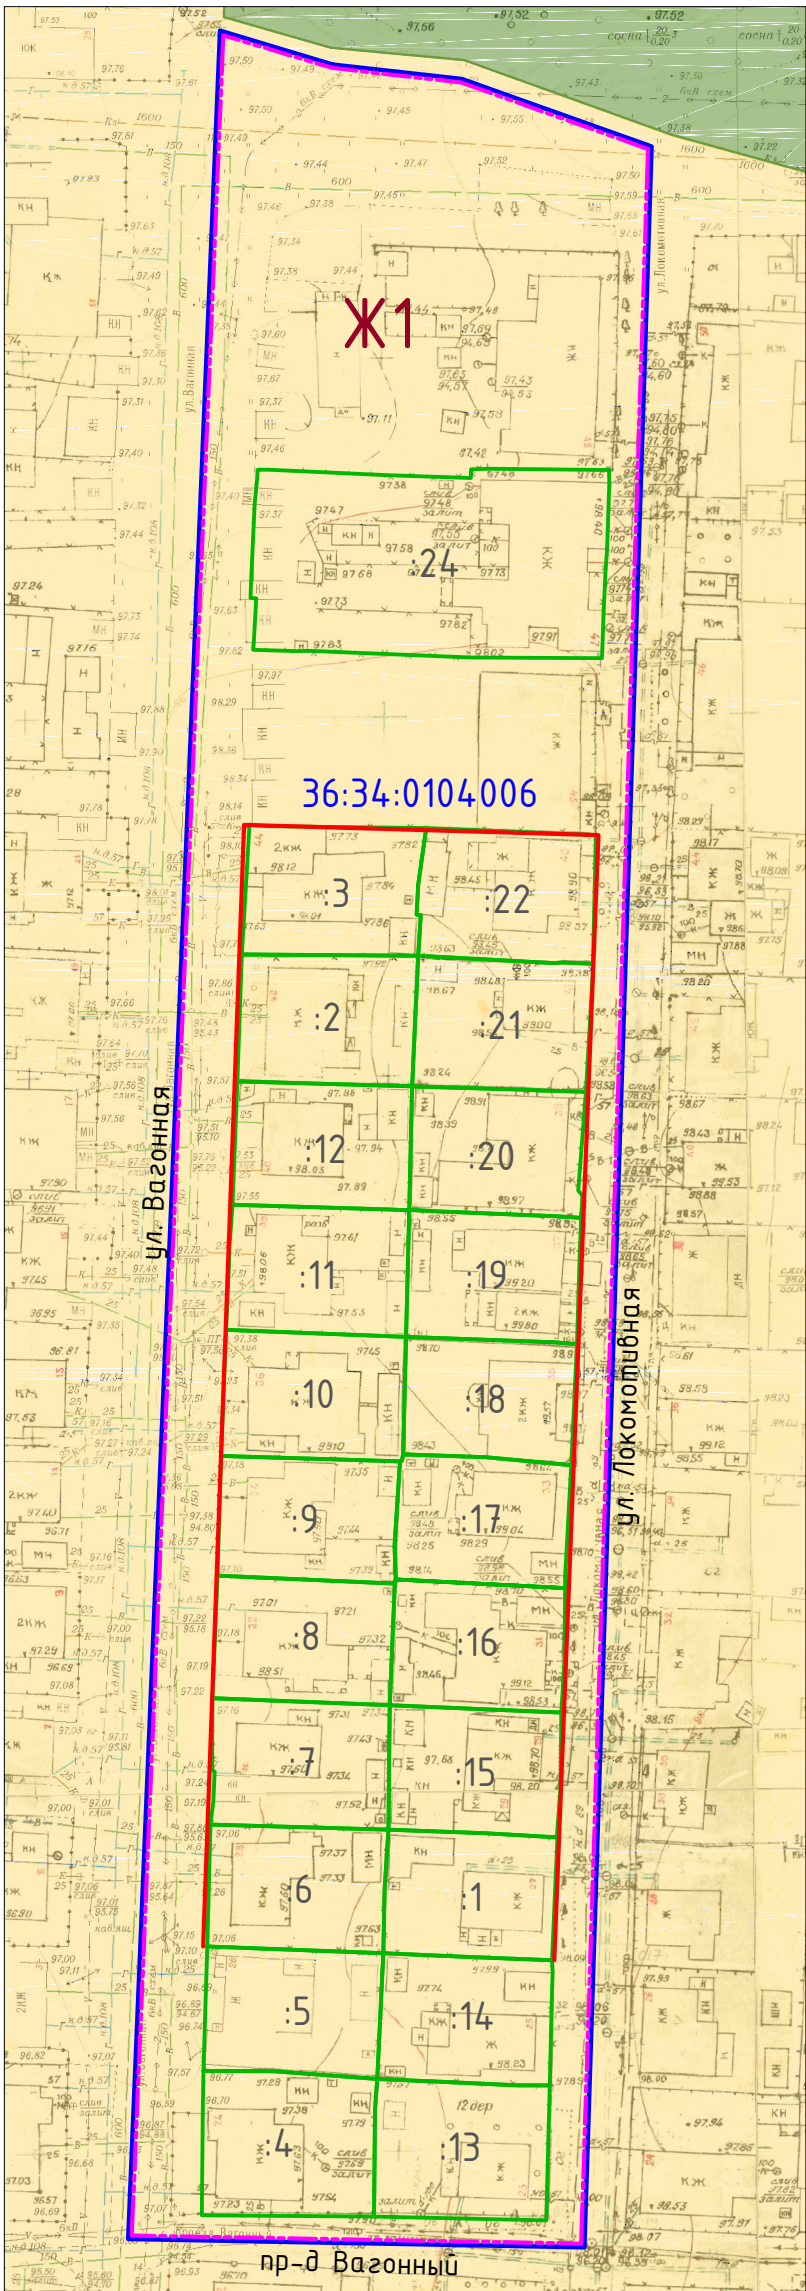

Ведомость земельных участков

№ п/п	Адрес (местоположение)	Кадастровый номер земельного участка	Площадь участка, кв. м	Категория земель	Вид разрешенного использования
1	Воронежская обл., г. Воронеж, ул. Локомотивная, 47	36:34:0104006:24	1 252	Земли населенных пунктов	Многоквартирный блокированный жилой дом
2	Воронежская обл., г. Воронеж, ул. Вагонная, 44	36:34:0104006:3	436	Земли населенных пунктов	Для индивидуального жилищного строительства
3	Воронежская обл., г. Воронеж, ул. Локомотивная, 43	36:34:0104006:22	437	Земли населенных пунктов	Для индивидуального жилищного строительства
4	Воронежская обл., г. Воронеж, ул. Вагонная, 42	36:34:0104006:2	439	Земли населенных пунктов	Для индивидуального жилищного строительства
5	Воронежская обл., г. Воронеж, ул. Локомотивная, 41	36:34:0104006:21	437	Земли населенных пунктов	Для индивидуального жилищного строительства
6	Воронежская обл., г. Воронеж, ул. Вагонная, 40	36:34:0104006:12	423	Земли населенных пунктов	Для индивидуального жилищного строительства
7	Воронежская обл., г. Воронеж, ул. Локомотивная, 39	36:34:0104006:20	416	Земли населенных пунктов	Для индивидуального жилищного строительства
8	Воронежская обл., г. Воронеж, ул. Вагонная, 38	36:34:0104006:11	438	Земли населенных пунктов	Для индивидуального жилищного строительства
9	Воронежская обл., г. Воронеж, ул. Локомотивная, 37	36:34:0104006:19	421	Земли населенных пунктов	Для индивидуального жилищного строительства
10	Воронежская обл., г. Воронеж, ул. Вагонная, 36	36:34:0104006:10	441	Земли населенных пунктов	Для индивидуального жилищного строительства
11	Воронежская обл., г. Воронеж, ул. Локомотивная, 35	36:34:0104006:18	390	Земли населенных пунктов	Для индивидуального жилищного строительства
12	Воронежская обл., г. Воронеж, ул. Вагонная, 34	36:34:0104006:9	418	Земли населенных пунктов	Для индивидуального жилищного строительства
13	Воронежская обл., г. Воронеж, ул. Локомотивная, 33	36:34:0104006:17	418	Земли населенных пунктов	Для индивидуального жилищного строительства
14	Воронежская обл., г. Воронеж, ул. Вагонная, 32	36:34:0104006:8	421	Земли населенных пунктов	Для индивидуального жилищного строительства
15	Воронежская обл., г. Воронеж, ул. Локомотивная, 31	36:34:0104006:16	418	Земли населенных пунктов	Для индивидуального жилищного строительства
16	Воронежская обл., г. Воронеж, ул. Вагонная, 30	36:34:0104006:7	431	Земли населенных пунктов	Для индивидуального жилищного строительства
17	Воронежская обл., г. Воронеж, ул. Локомотивная, 29	36:34:0104006:15	413	Земли населенных пунктов	Для индивидуального жилищного строительства
18	Воронежская обл., г. Воронеж, ул. Вагонная, 28	36:34:0104006:6	421	Земли населенных пунктов	Для индивидуального жилищного строительства
19	Воронежская обл., г. Воронеж, ул. Локомотивная, 27	36:34:0104006:1	409	Земли населенных пунктов	Для индивидуального жилищного строительства
20	Воронежская обл., г. Воронеж, ул. Вагонная, 26	36:34:0104006:5	421	Земли населенных пунктов	Для индивидуального жилищного строительства
21	Воронежская обл., г. Воронеж, ул. Локомотивная, 25	36:34:0104006:14	419	Земли населенных пунктов	Для индивидуального жилищного строительства
22	Воронежская обл., г. Воронеж, ул. Вагонная, 24	36:34:0104006:4	477	Земли населенных пунктов	Для индивидуального жилищного строительства
23	Воронежская обл., г. Воронеж, ул. Локомотивная, 23	36:34:0104006:13	457	Земли населенных пунктов	Для индивидуального жилищного строительства

Условные обозначения:

- граница планируемой территории
- существующие красные линии
- граница кадастрового квартала
- граница земельного участка, учтенного в Едином государственном реестре недвижимости
- номер кадастрового квартала
- номер земельного участка, учтенного в Едином государственном реестре недвижимости
- зона малоэтажной индивидуальной застройки

Исполняющий обязанности руководителя управления главного архитектора

Г.Ю. Чурсанов