


Схема границ территории по ул. Тепличная, 26д в городском округе город Воронеж

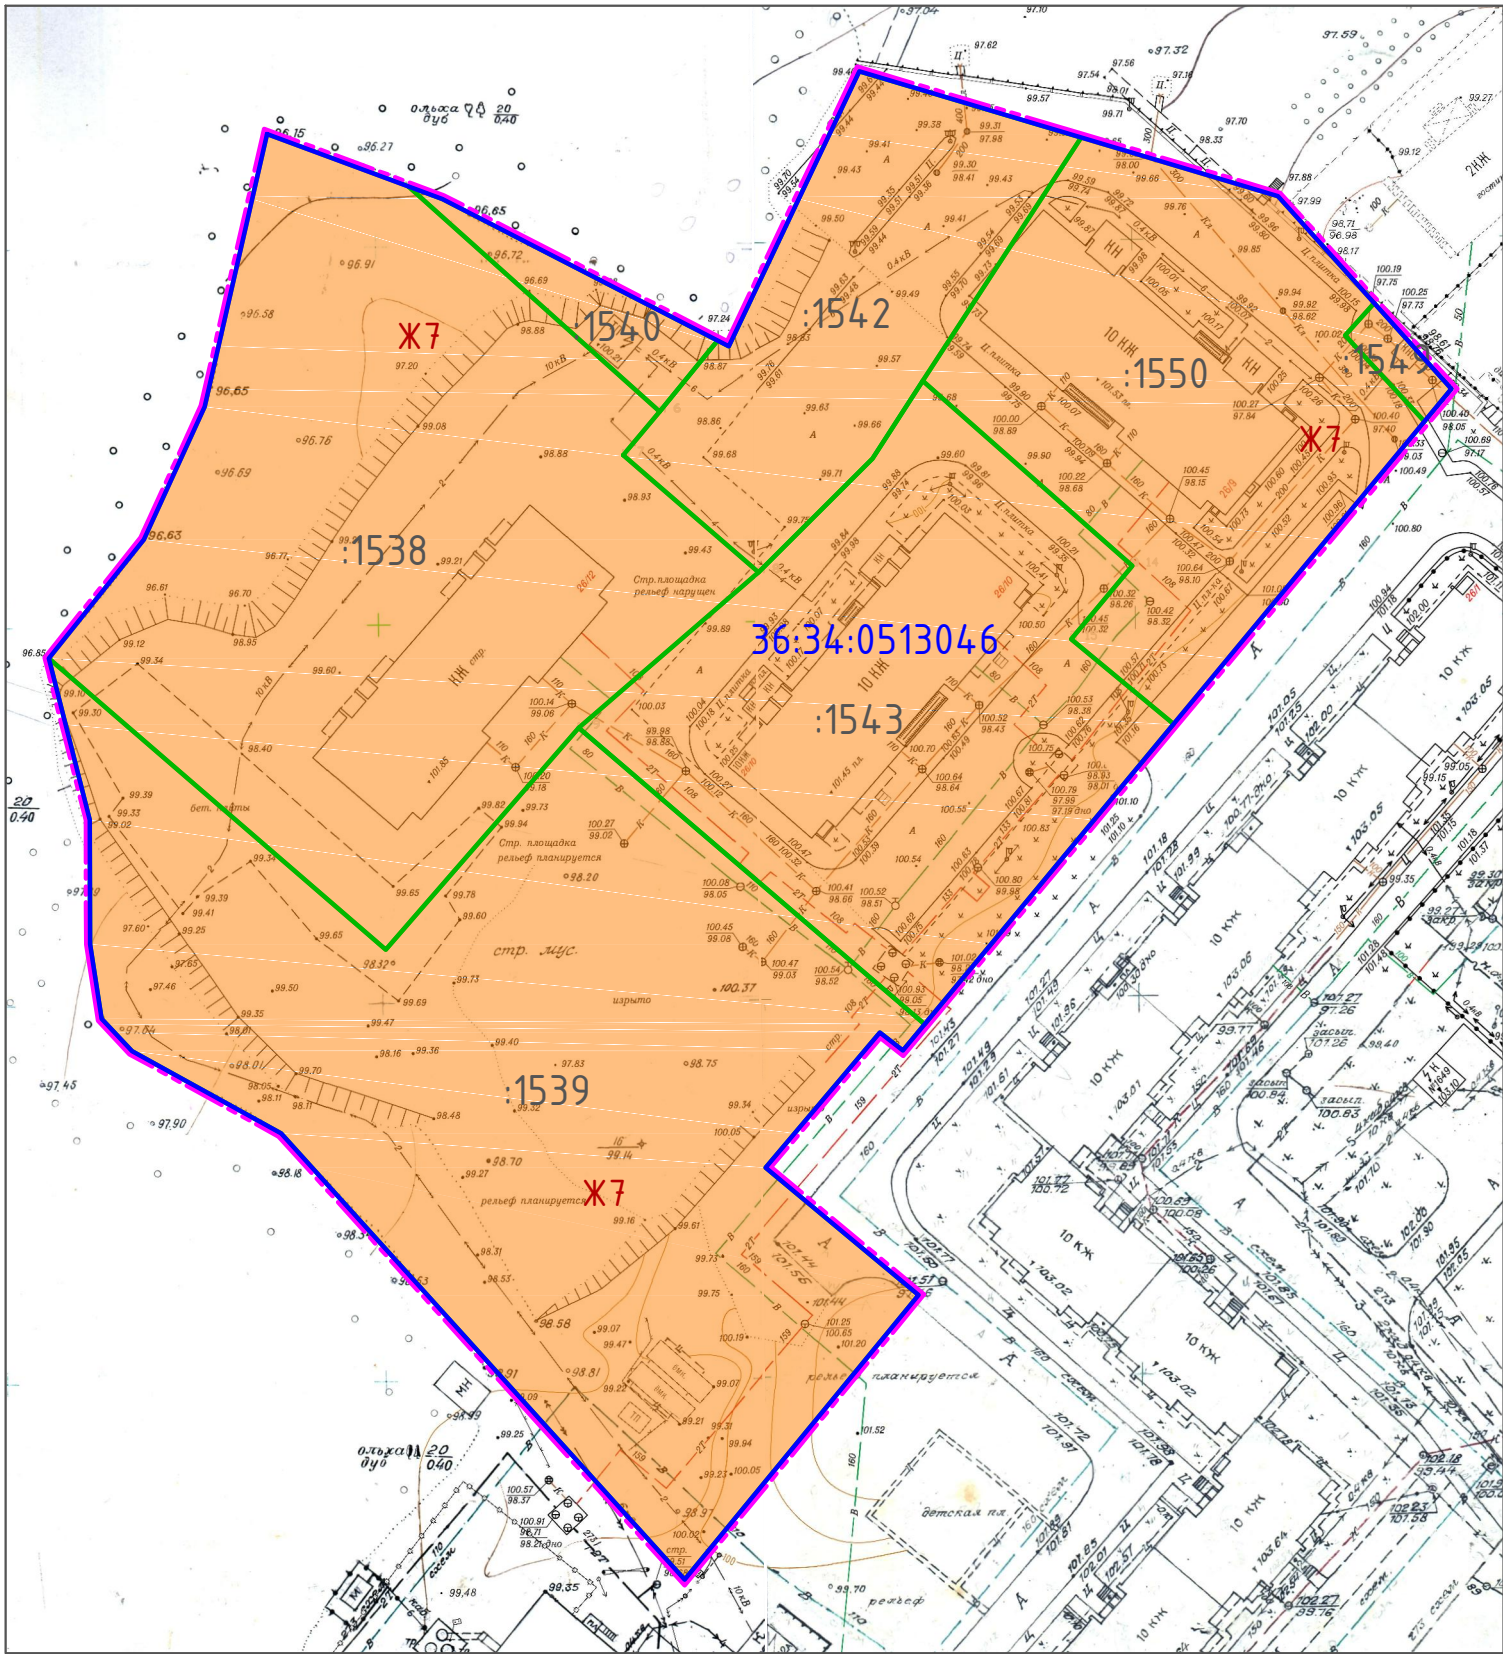

Ведомость земельных участков					
№ п/п	Адрес (местоположение)	Кадастровый номер земельного участка	Площадь участка, кв.м	Вид разрешенного использования	Форма собственности
1	Воронежская область, г. Воронеж, ул. Тепличная, 26/11	36:34:0513046:1539	6 434	Многоэтажная жилая застройка (высотная застройка)	-
2	Воронежская область, г. Воронеж, ул. Тепличная, 26/12	36:34:0513046:1538	5 169	Многоэтажная жилая застройка (высотная застройка)	-
3	Воронежская область, г. Воронеж, ул. Тепличная, 26/10	36:34:0513046:1543	3 355	Многоэтажная жилая застройка (высотная застройка)	-
4	Воронежская область, г. Воронеж, ул. Тепличная, 26/9	36:34:0513046:1550	2 749	Многоэтажная жилая застройка (высотная застройка)	-
5	Воронежская область, г. Воронеж, ул. Тепличная, 26/13	36:34:0513046:1542	1 723	Многоэтажная жилая застройка (высотная застройка)	-
6	Воронежская область, г. Воронеж, ул. Тепличная, 26/14	36:34:0513046:1540	283	Многоэтажная жилая застройка (высотная застройка)	-
7	Воронежская область, г. Воронеж, ул. Тепличная, 26/16	36:34:0513046:1549	87	-	-

Условные обозначения:

- граница планируемой территории
- граница кадастрового квартала
- границы земельных участков, учтенных в Едином государственном реестре недвижимости
- номер кадастрового квартала
- номер земельного участка, учтенного в Едином государственном реестре недвижимости
- многоэтажная застройка