
Схема границ территории, ограниченной ул. Саврасова, ул. Ростовская, ул. Новосибирская в городском округе город Воронеж

Приложение к постановлению администрации городского округа город Воронеж

Ведомость земельных участков



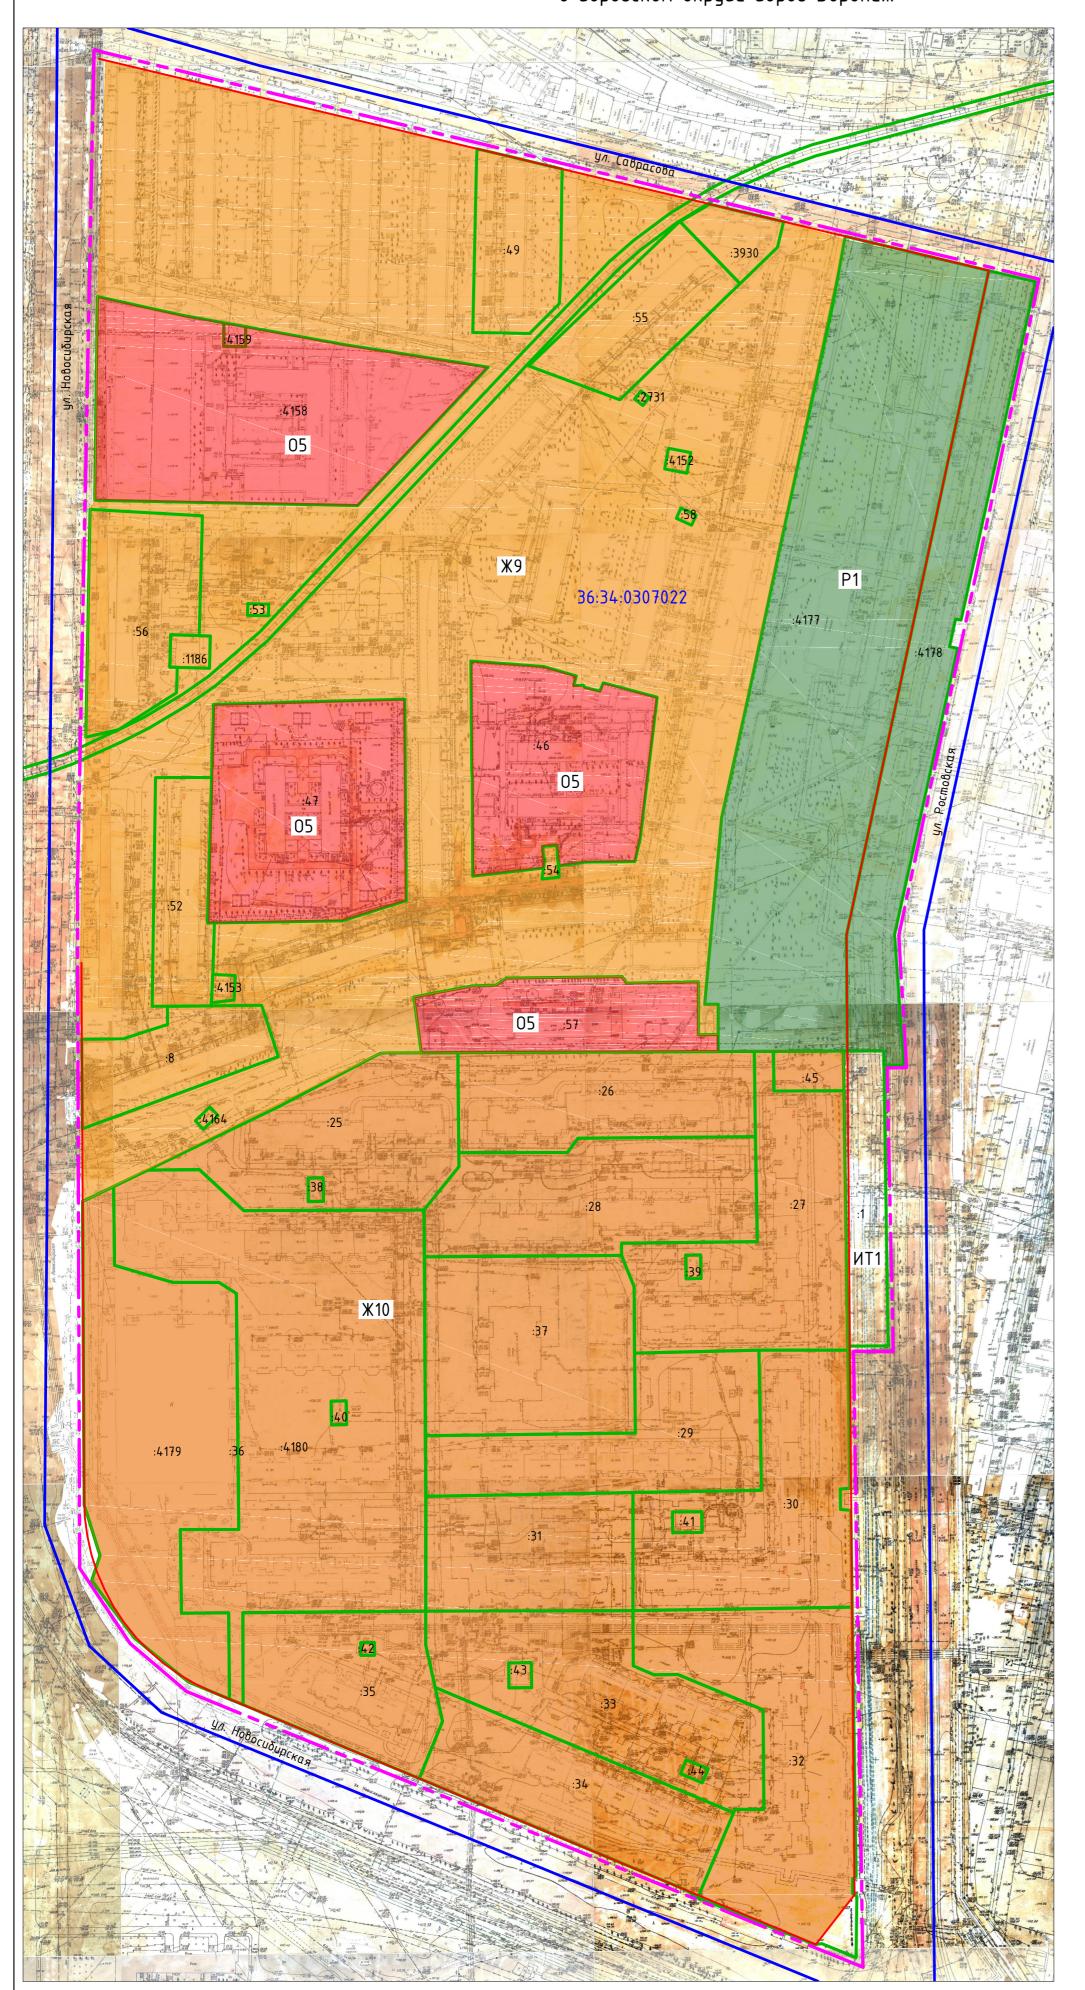

Условные обозначения

Ж10

- граница планируемой территории
- границы земельного участка,
учтенного в Едином государственном реестре
недвижимости
- границы кадастрового квартала
- существующие красные линии

36:34:0307022 — номер кадастрового квартала :41 — номер земельного участка, учтенного в Едином государство

номер кадастрового квартала
 номер земельного участка,
учтенного в Едином государственном реестре
недвижимости
 зона среднеэтажной застройки, подлежащей
реконструкции и модернизации
 зона развития многоэтажной жилой застройки

О5 - 3 ИТ1 - а

- зона одъекшов доткоченого п ткоченого одразования

управления главного архитектора