


Схема границ территории, ограниченной ул. Лызлова,
ул. Сказочная, пер. Душистый в городском округе город Воронеж

Приложение
к постановлению администрации
городского округа город Воронеж
от _____ № _____

Экспликация земельных участков

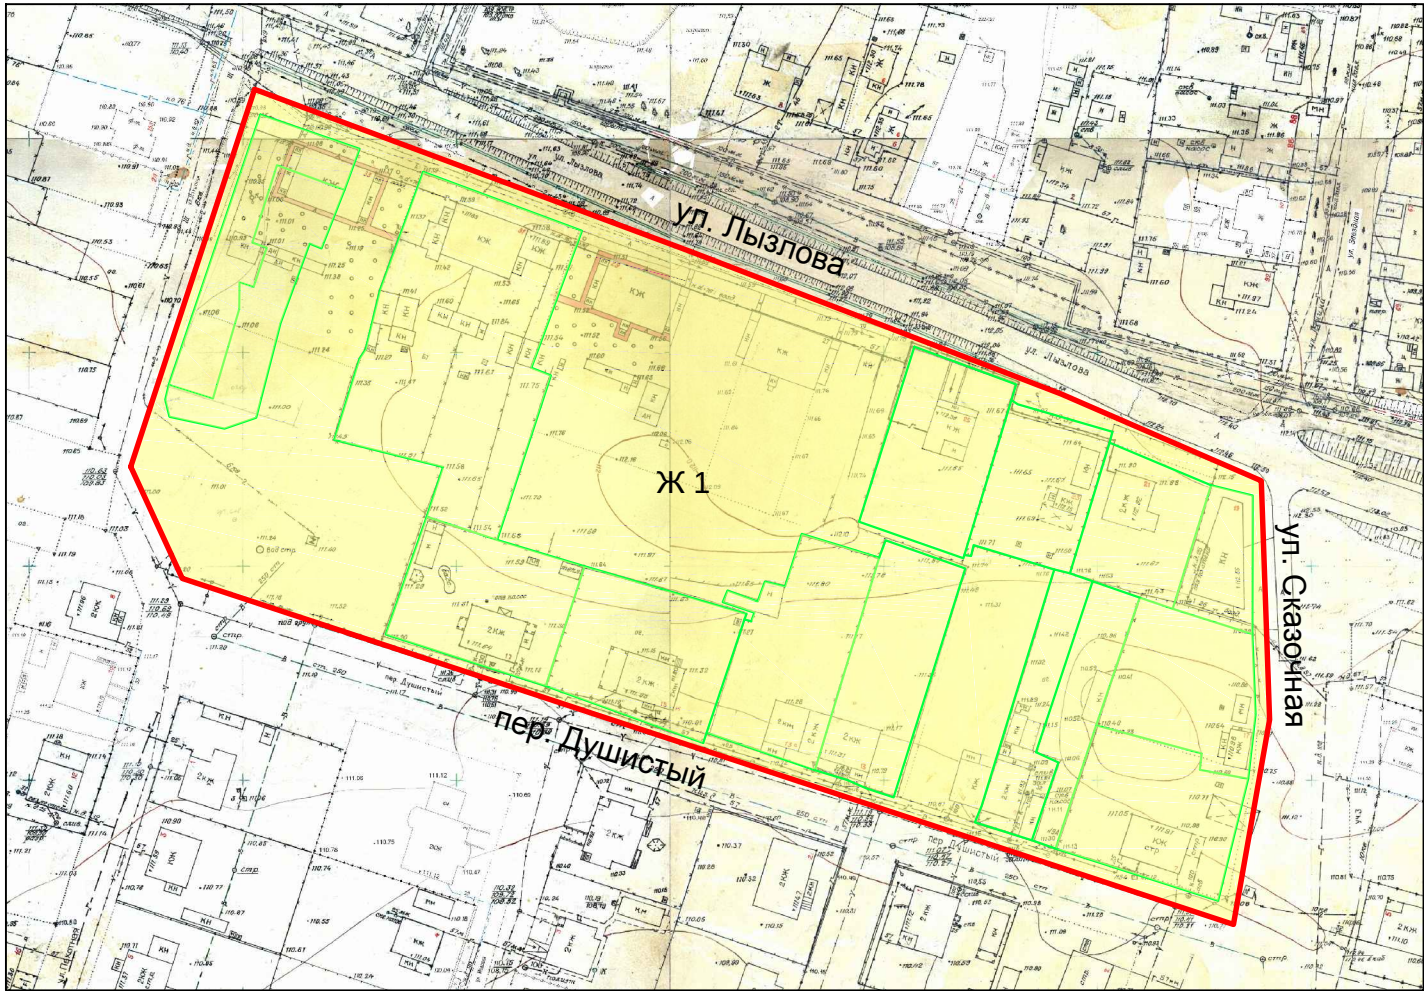

Условные обозначения:

- граница планируемой территории
- границы земельных участков, учтенных в Едином государственном реестре недвижимости
- Ж 1 зона малоэтажной индивидуальной застройки

№ п/п	Кадастровый номер объектов недвижимости	Адрес	Площадь земельного участка, кв. м	Категория земель	Вид разрешенного использования
1	36:34:349020:178	Воронежская область, г. Воронеж, ул. Лызлова, 33	800	Земли населённых пунктов	Блокированные жилые дома с блок-квартирами на одну семью
2	36:34:349020:177	Воронежская область, г. Воронеж, ул. Лызлова, 33	800	Земли населённых пунктов	Блокированные жилые дома с блок-квартирами на одну семью
3	36:34:349020:57	Воронежская область, г. Воронеж, ул. Лызлова, 31	2870	Земли населённых пунктов	Для малоэтажной застройки
4	36:34:349020:8	Воронежская область, г. Воронеж, пер. Душистый, 17	1146	Земли населённых пунктов	Для индивидуальной жилой застройки
5	36:34:349020:20	Воронежская область, г. Воронеж, пер. Душистый, 15	1189	Земли населённых пунктов	Для индивидуальной жилой застройки
6	36:34:349020:21	Воронежская область, г. Воронеж, пер. Душистый, 13а	1261	Земли населённых пунктов	Для индивидуальной жилой застройки
7	36:34:349020:5	Воронежская область, г. Воронеж, пер. Душистый, 13	1107	Земли населённых пунктов	Для индивидуальной жилой застройки
8	36:34:349020:22	Воронежская обл, г. Воронеж, пер. Душистый, 9	655	Земли населённых пунктов	Для индивидуальной жилой застройки
9	36:34:349020:16	Воронежская область, г. Воронеж, пер. Душистый, 9а	600	Земли населённых пунктов	Для ведения личного подсобного хозяйства
10	36:34:349020:48	Воронежская область, г. Воронеж, пер. Душистый, 7	1182	Земли населённых пунктов	Для индивидуальной жилой застройки
11	36:34:349020:6	Воронежская обл, г. Воронеж, ул. Лызлова, 17	1046	Земли населённых пунктов	Для индивидуальной жилой застройки
12	36:34:349020:40	Воронежская обл, г. Воронеж, ул. Лызлова, 19	450	Земли населённых пунктов	Для проектирования и строительства здания магазина товаров первой необходимости (продовольственных)
13	36:34:349020:14	Воронежская область, г. Воронеж, ул. Лызлова, 21	800	Земли населённых пунктов	Для индивидуальной жилой застройки
14	36:34:349020:12	Воронежская область, г. Воронеж, ул. Лызлова, 23	875	Земли населённых пунктов	Для индивидуальной жилой застройки
15	36:34:349020:4	Воронежская область, г. Воронеж, ул. Лызлова, 25	1099	Земли населённых пунктов	Для индивидуальной жилой застройки

Руководитель управления
главного архитектора

Л.А. Подшивалова