


Схема
застроенной территории жилого квартала,
прилегающего к ул. Беговая
в городском округе город Воронеж


Приложение
к постановлению администрации
городского округа город Воронеж
от _____ № _____

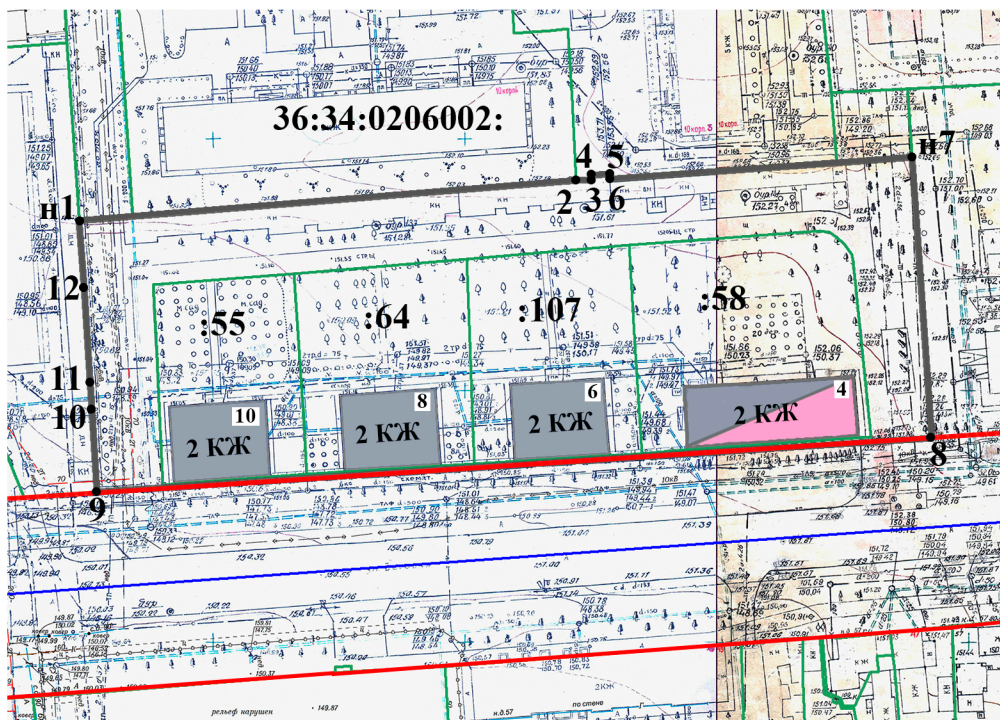

Площадь 0,92 га

Масштаб 1:2000

Условные обозначения

 -  граница застроенной территории
-  красные линии
-  дома, планируемые к сносу и реконструкции в соответствии с муниципальной адресной программой "Снос и реконструкция многоквартирного жилищного фонда в городском округе город Воронеж"
-  аварийные многоквартирные жилые дома
-  :74 земельные участки, стоящие на кадастровом учете
-  границы земельных участков, стоящих на кадастровом учете
-  границы кадастрового квартала
-  н1 вновь образованные точки
-  1 существующие узловые и поворотные точки
-  8 нумерация многоквартирных домов

Перечень координат характерных
точек границ застроенной
территории
в системе координат МСК -36

№ точки	X	Y
1	517276,64	1298640,36
2	517285,50	1298738,98
3	517285,74	1298742,19
4	517286,63	1298742,14
5	517286,87	1298745,53
6	517285,80	1298745,61
7	517290,69	1298805,60
8	517234,99	1298810,10
9	517222,77	1298644,43
10	517239,37	1298643,20
11	517243,35	1298642,90
12	517263,41	1298641,41

Руководитель управления
строительной политики

А.В. Прихожаев