


Карта-схема границ территории, на которой предполагается размещение
ярмарки, расположенной по адресу: г. Воронеж, проспект Патриотов, 11б

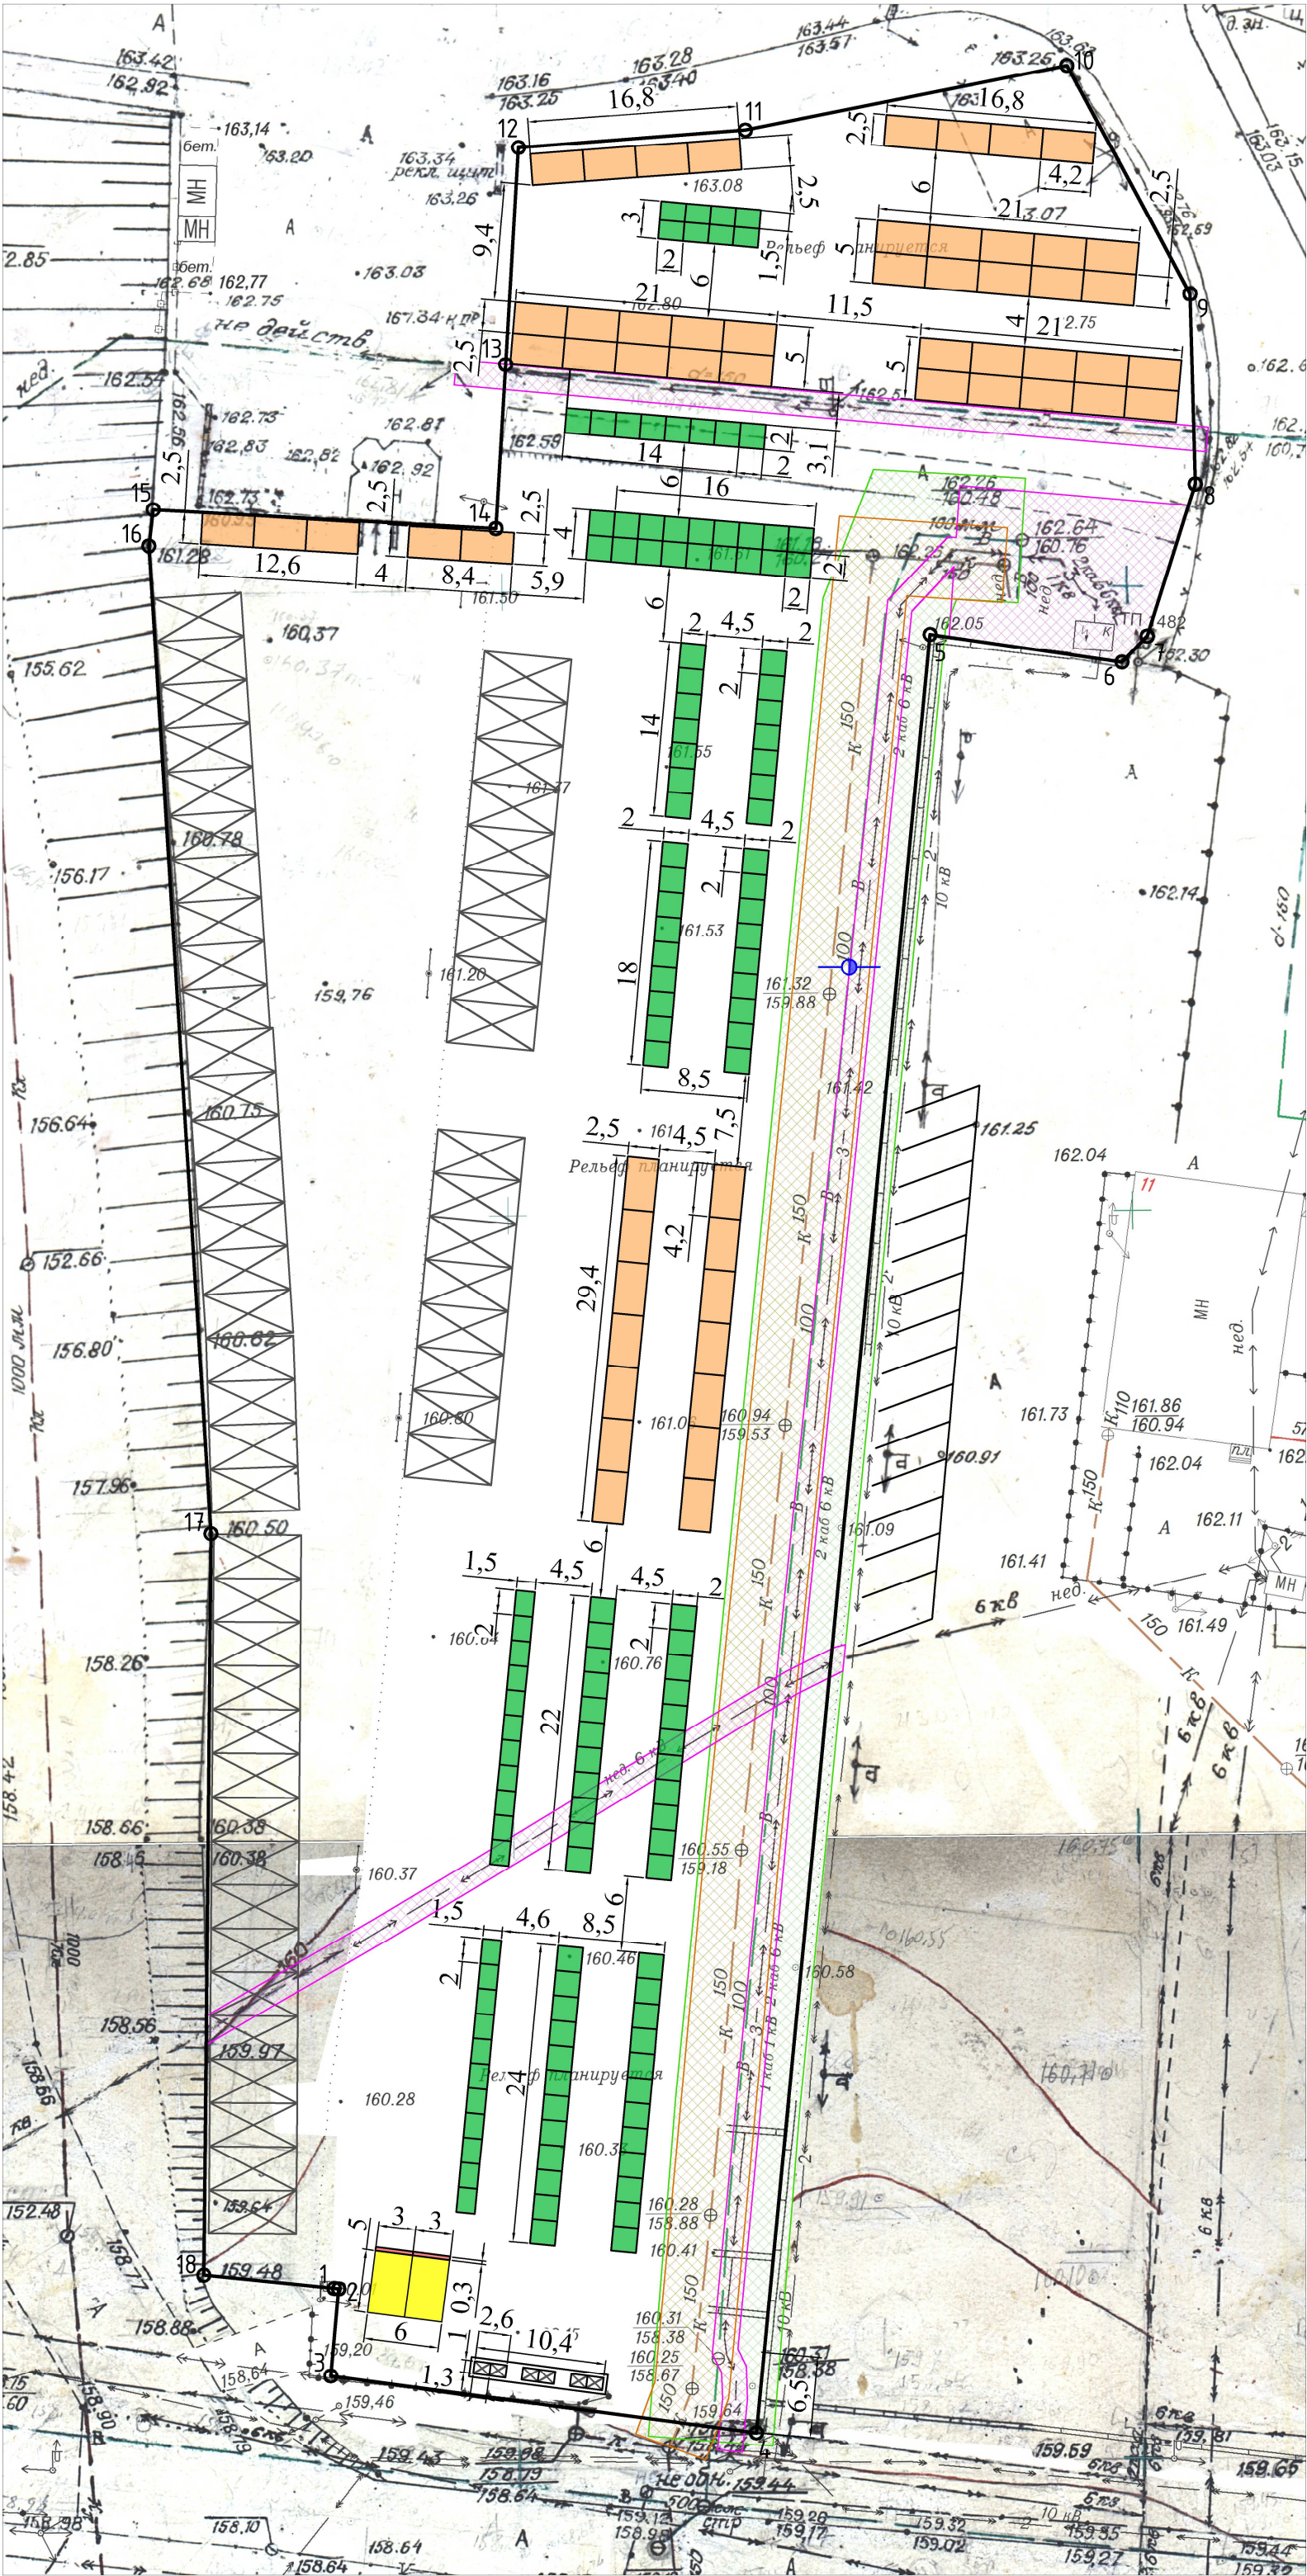

Советский район
Общее количество торговых мест-245
Благоустройство ярмарочной площадки осуществляется
в границах территории ярмарки.

- Условные обозначения:
- границы территории ярмарки (площадь 9771,70 кв.м)
 - торговые места закрытого типа (57 шт.) киоск (павильон) III степени огнестойкости
 - торговые места открытого типа (134 шт.)
 - административное здание, туалет, мойка, контрольные весы
 - охранный зона электрокабеля
 - охранный зона водопровода
 - охранный зона канализации
 - места для торговли с машин (54 места)
 - место хранения первичных средств пожаротушения
 - контейнерная площадка для сбора мусора с использованием передвижных евроконтейнеров
 - пожарный гидрант
 - парковочные места

Ведомость координат		
Земельный участок площадью 9771,70		
№ точки	X	Y
1	511026,02	1295411,29
2	511025,98	1295411,65
3	511018,99	1295411,02
4	511014,44	1295445,11
5	511158,55	1295459,02
6	511156,33	1295474,39
7	511158,42	1295476,41
8	511170,61	1295480,26
9	511185,85	1295479,84
10	511204,10	1295469,97
11	511198,92	1295444,22
12	511197,52	1295426,05
13	511180,19	1295425,02
14	511167,03	1295424,24
15	511168,54	1295396,80
16	511165,64	1295396,45
17	511086,44	1295401,42
18	511027,08	1295400,85
1	511026,02	1295411,29