


ЧЕРТЕЖ МЕЖЕВАНИЯ ТЕРРИТОРИИ,
ограниченной ул. Еремеева, ул. Загородная
в городском округе город Воронеж

Приложение № 2
к проекту межевания территории, ограниченной
ул. Еремеева, ул. Загородная в городском округе
город Воронеж

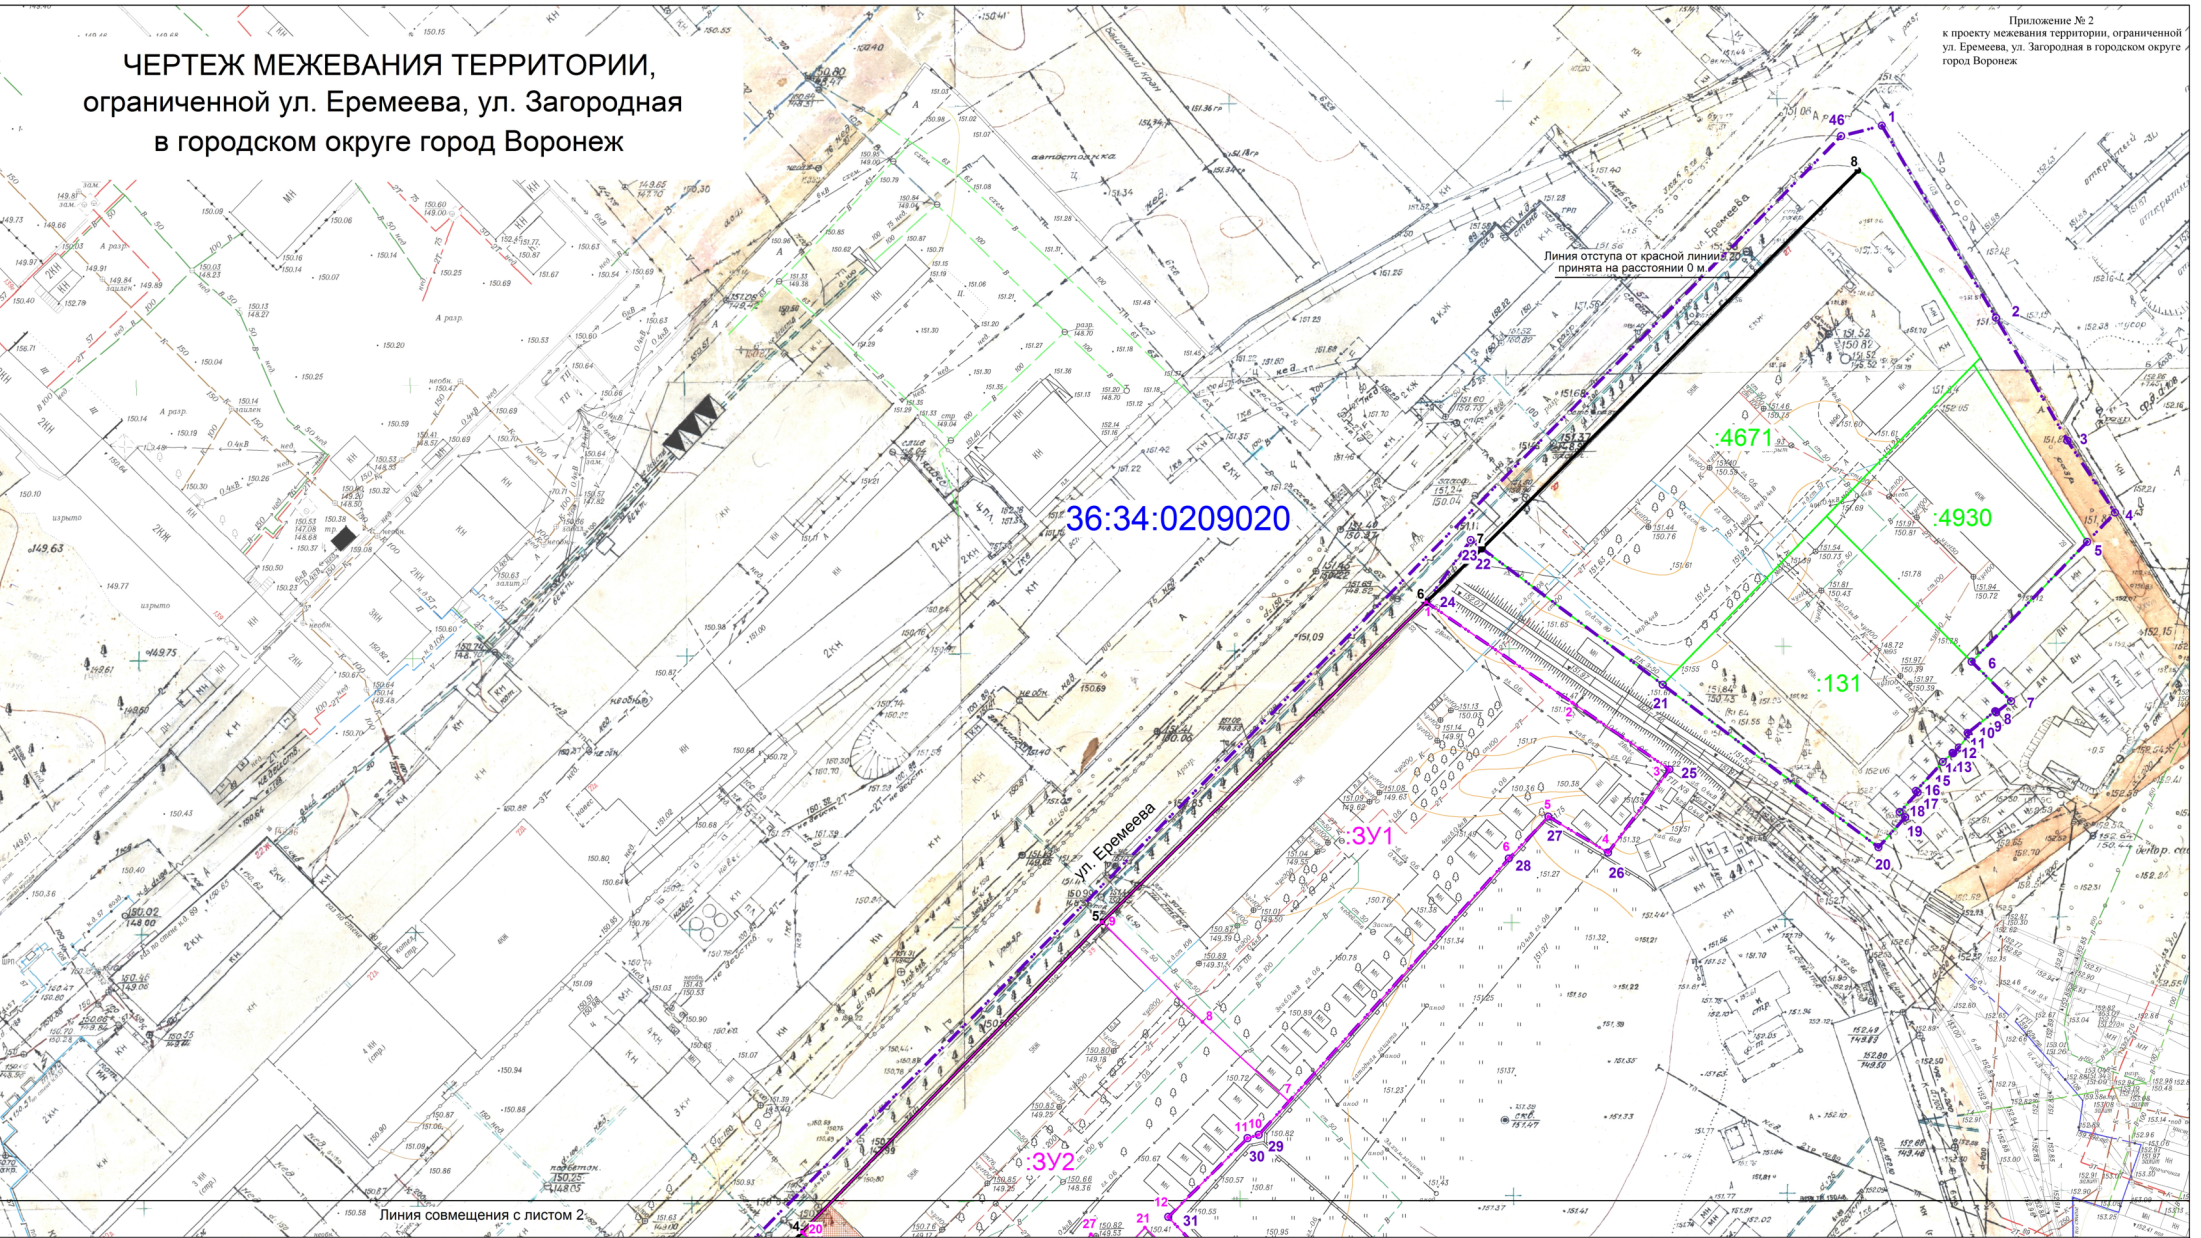

Условные обозначения:

- 1 --- границы территории, в отношении которой разработан проект межевания
- 1 --- обозначение характерной точки границы территории, в отношении которой разработан проект межевания
- красные линии, утверждаемые проектом межевания территории
- обозначение характерной точки красных линий, утверждаемых проектом межевания
- границы кадастрового квартала
- границы земельных участков, сведения о которых внесены в ЕГРН
- 2728 --- кадастровые номера земельных участков, сведения о которых внесены в ЕГРН
- границы образуемых земельных участков
- 3У1 --- основные номера образуемых земельных участков
- 1 --- обозначение характерной точки границ образуемых земельных участков
- 36:34:0209020 --- номер кадастрового квартала
- границы публичного сервитута

Лист 1

Лист 2

Примечания

- Координаты красных линий, утверждаемых, изменяемых проектом межевания территории, приведены в текстовой части настоящего проекта.
- Линии отступа от красных линий в целях определения мест допустимого размещения зданий, строений, сооружений приняты с учетом сложившейся градостроительной ситуации на расстоянии 0 м от красных линий.
- Координаты образуемых земельных участков приведены в текстовой части настоящего проекта.
- Координаты границ территории, в отношении которой разработан проект межевания, приведены в текстовой части настоящего проекта.

15/ПМТ-2/21-ПМТ			
Территория, ограниченная ул. Еремеева, ул. Загородная в городском округе город Воронеж			
Изм.	Коп.	Уч.	Подпись
Директор	Иванов И.В.		
Разработчик	Межевание А.В.		
ПРОЕКТ МЕЖЕВАНИЯ ТЕРРИТОРИИ			
ПМТ	1	Лист	Листов
Чертеж межевания территории М 1:500			
МКП "Управление главного архитектора"			