


СХЕМА ОРГАНИЗАЦИИ ДОРОЖНОГО ДВИЖЕНИЯ  
на проспекте Революции г. Воронежа (лист 1)

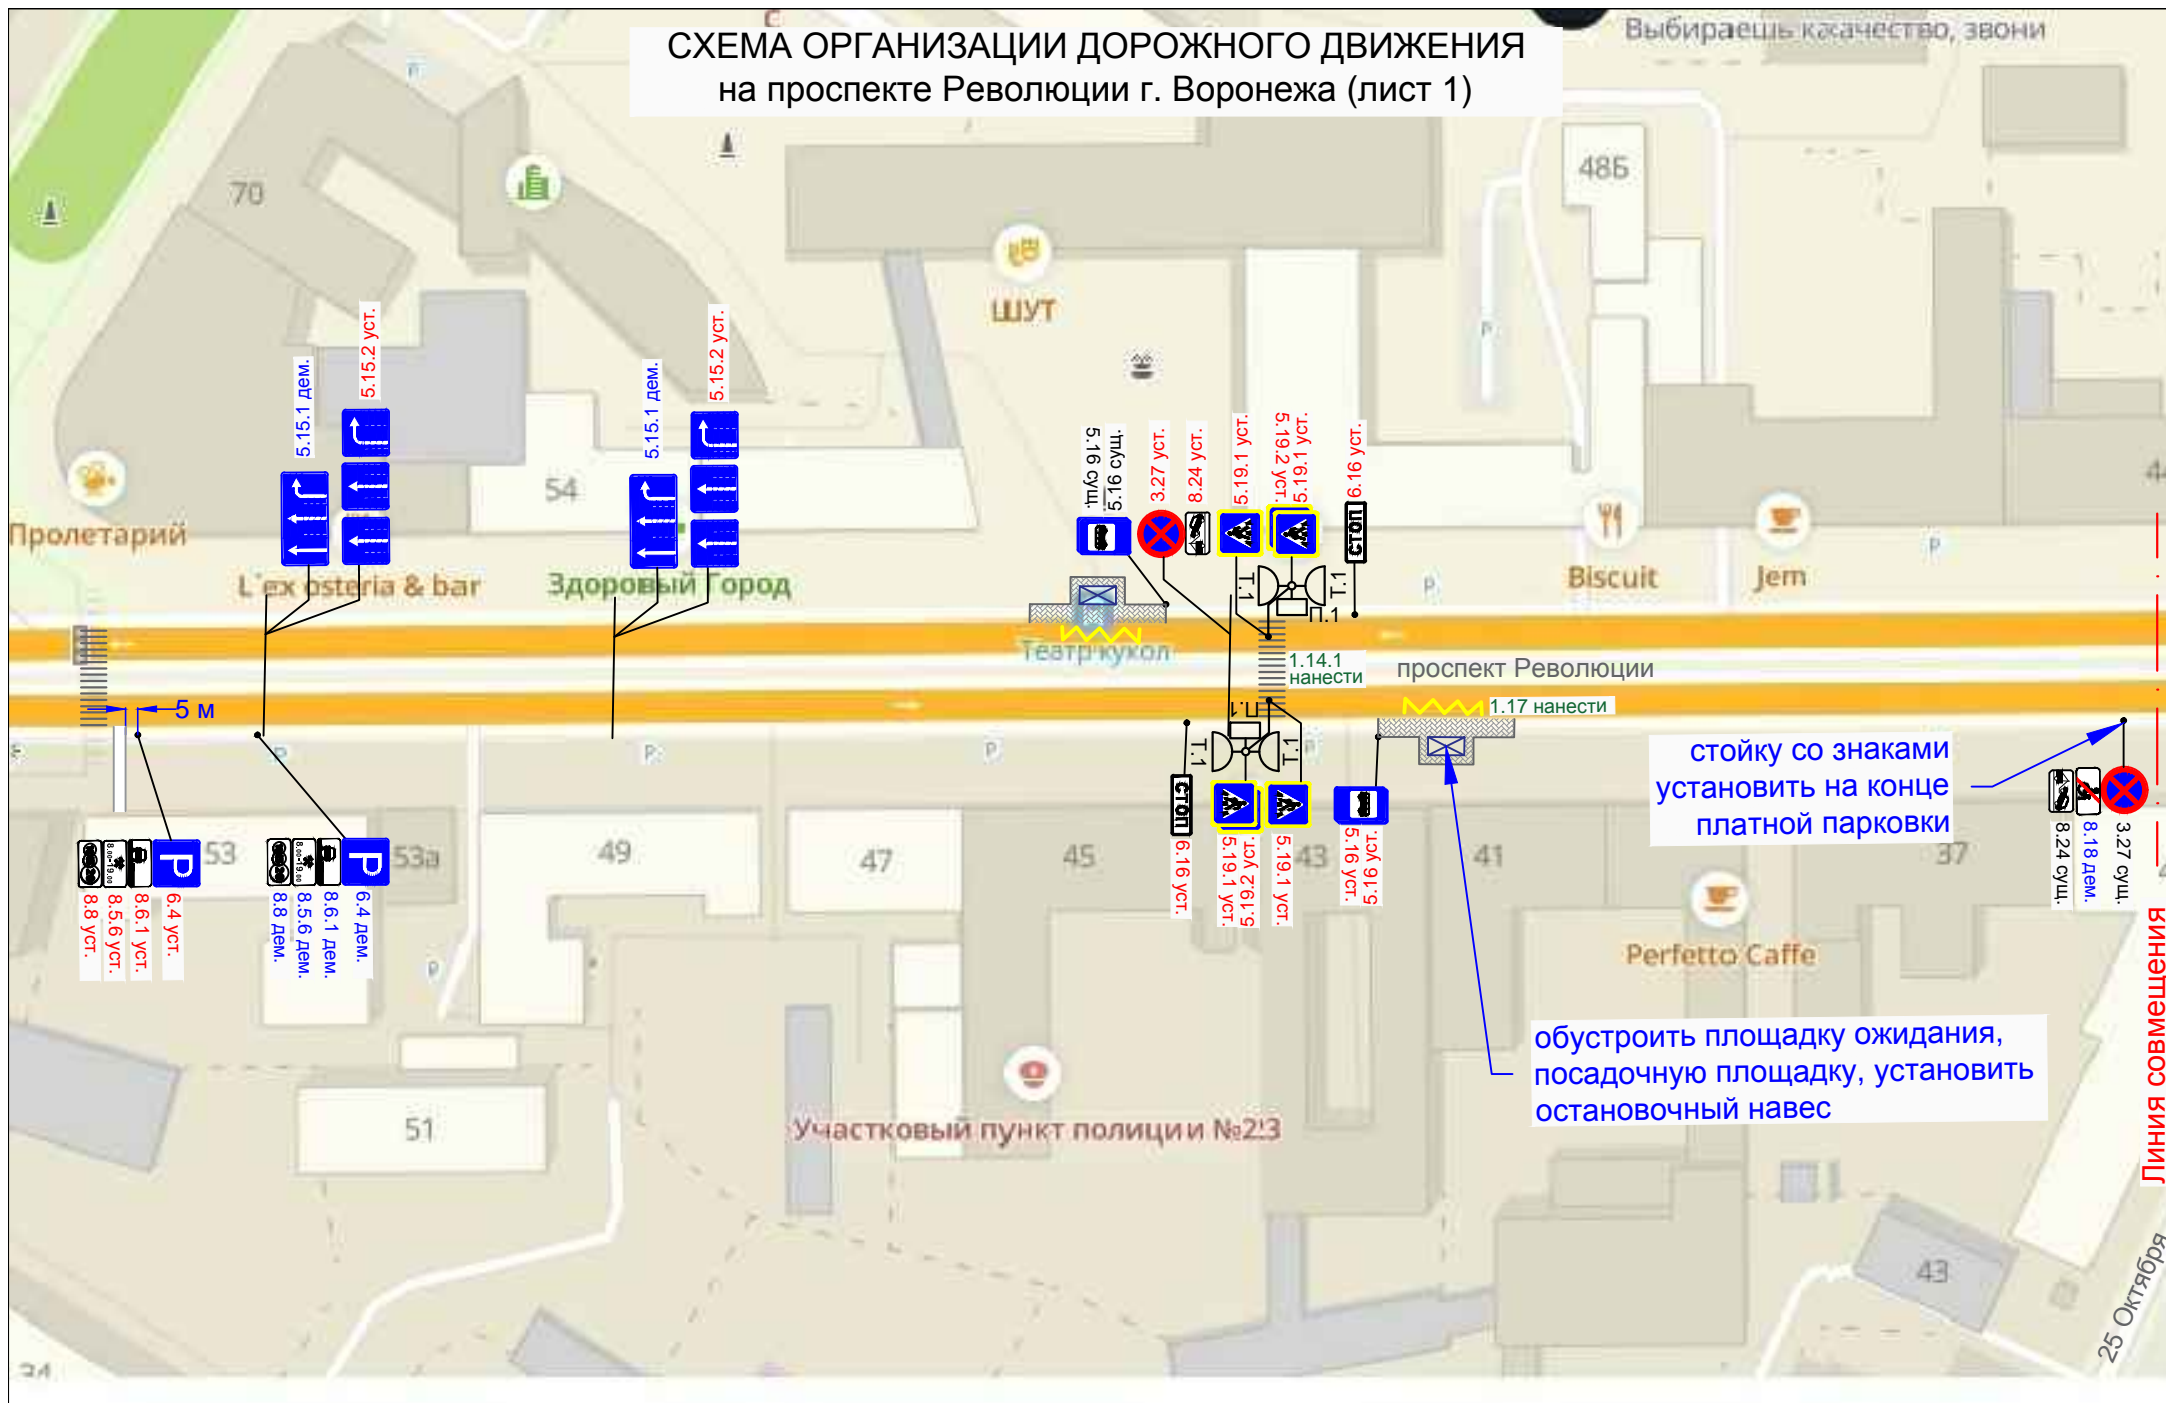

стойку со знаками  
установить на конце  
платной парковки

обустроить площадку ожидания,  
посадочную площадку, установить  
остановочный навес

Линия совмещения

25 Октября