


СХЕМА ОРГАНИЗАЦИИ ДОРОЖНОГО ДВИЖЕНИЯ на проспекте Революции г. Воронежа (лист 3)

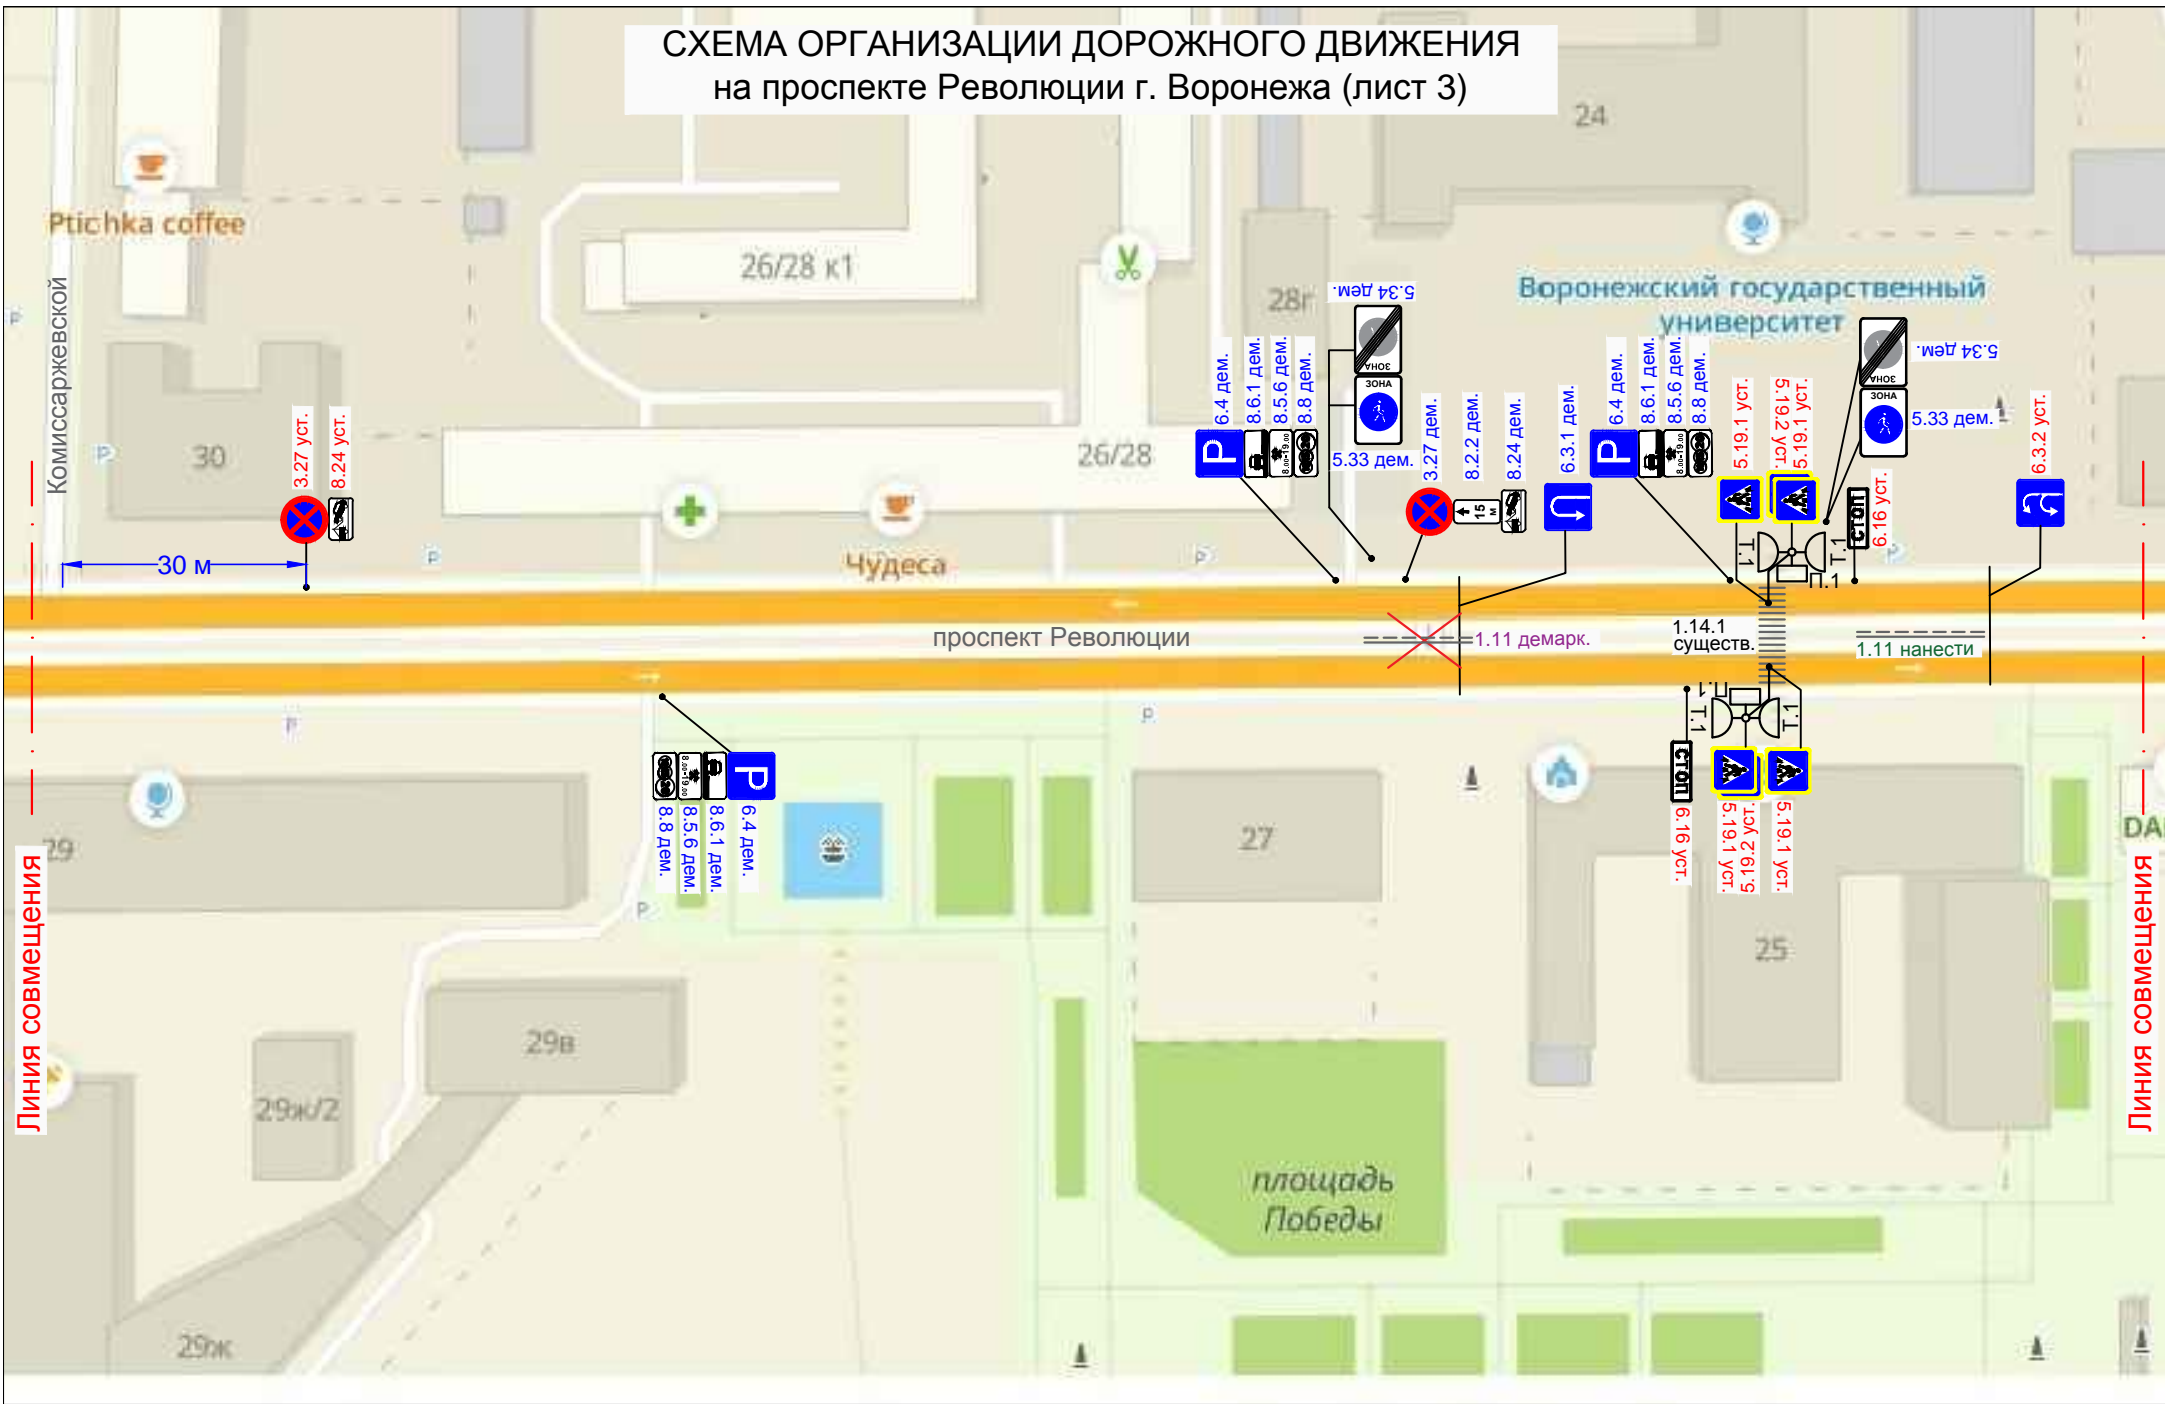

Линия совмещения

Линия совмещения