ЧЕРТЕЖ МЕЖЕВАНИЯ ТЕРРИТОРИИ
участка линейного объекта для проектирования и строительства кабельной линии 110 кВ до жилого комплекса "Озерки" по ул. Ильюшина, 13 в городском округе город Воронеж
М 1: 2000

Приложение №3
к документации по планировке территории участка линейного объекта для проектирования и строительства кабельной линии 110 кВ до жилого комплекса "Озерки" по ул. Ильюшина, 13 в городском округе город Воронеж

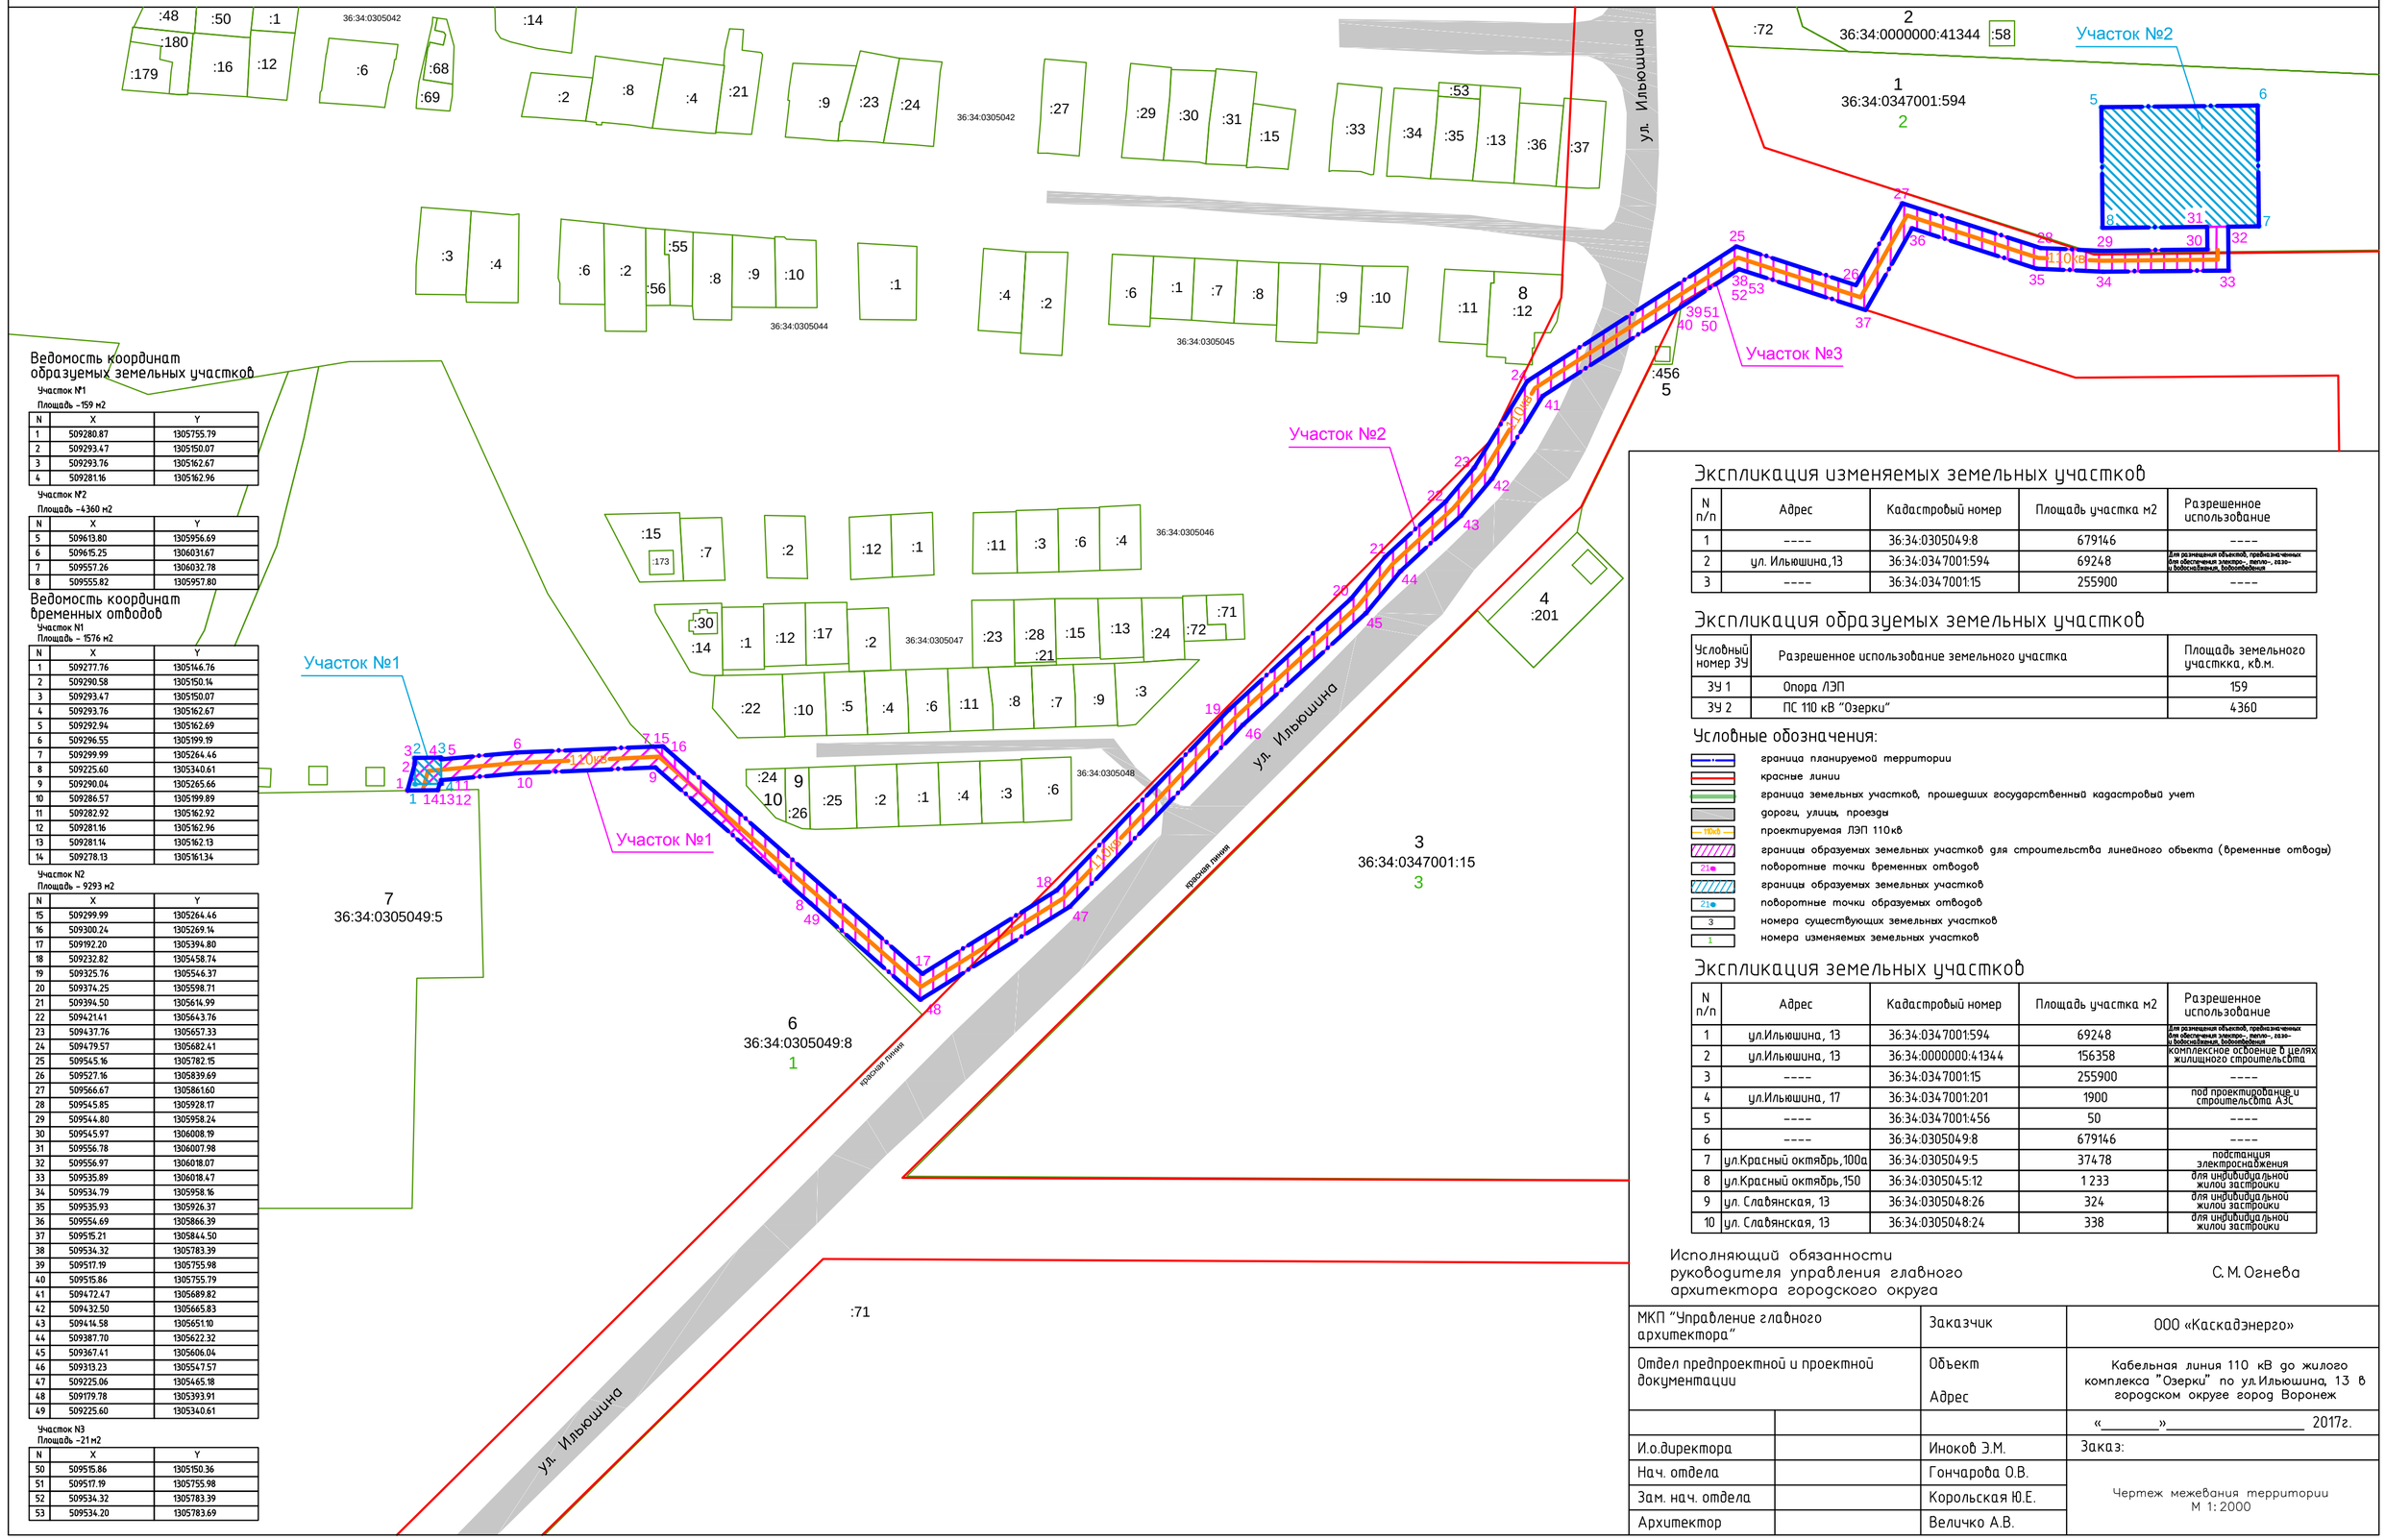

Ведомость координат образуемых земельных участков

Участок №1
Площадь ~159 м2

N	X	Y
1	509280.87	1305755.79
2	509293.47	1305150.07
3	509293.76	1305162.67
4	509281.16	1305162.96

Участок №2
Площадь ~4360 м2

N	X	Y
5	509613.80	1305956.69
6	509615.25	1306031.67
7	509557.26	1306032.78
8	509555.82	1305957.80

Ведомость координат временных отводов

Участок N1
Площадь ~ 1576 м2

N	X	Y
1	509277.76	1305146.76
2	509290.58	1305150.14
3	509293.47	1305150.07
4	509293.76	1305162.67
5	509292.94	1305162.69
6	509296.55	1305199.19
7	509299.99	1305264.46
8	509225.60	1305340.61
9	509290.04	1305265.66
10	509286.57	1305199.89
11	509282.92	1305162.92
12	509281.16	1305162.96
13	509281.14	1305162.13
14	509278.13	1305161.34

Участок N2
Площадь ~ 9293 м2

N	X	Y
15	509299.99	1305264.46
16	509300.24	1305269.14
17	509192.20	1305394.80
18	509232.82	1305458.74
19	509325.76	1305546.37
20	509374.25	1305598.71
21	509394.50	1305614.99
22	509421.41	1305643.76
23	509437.76	1305657.33
24	509479.57	1305682.41
25	509545.16	1305782.15
26	509527.16	1305839.69
27	509566.67	1305861.60
28	509545.85	1305928.17
29	509544.80	1305958.24
30	509545.97	1306008.19
31	509556.78	1306007.98
32	509556.97	1306018.07
33	509535.89	1306018.47
34	509534.79	1305958.16
35	509535.93	1305926.37
36	509554.69	1305866.39
37	509515.21	1305844.50
38	509534.32	1305783.39
39	509517.19	1305755.98
40	509515.86	1305755.79
41	509472.47	1305689.82
42	509432.50	1305665.83
43	509414.58	1305651.10
44	509387.70	1305622.32
45	509367.41	1305606.04
46	509313.23	1305547.57
47	509225.06	1305465.18
48	509179.78	1305393.91
49	509225.60	1305340.61

Участок N3
Площадь ~21 м2

N	X	Y
50	509515.86	1305150.36
51	509517.19	1305755.98
52	509534.32	1305783.39
53	509534.20	1305783.69

Экспликация изменяемых земельных участков

N п/п	Адрес	Кадастровый номер	Площадь участка м2	Разрешенное использование
1	----	36:34:0305049:8	679146	----
2	ул. Ильюшина,13	36:34:0347001:594	69248	Для размещения объектов, предназначенных для обеспечения электро-, тепло-, газо- и водоснабжения, водоотведения
3	----	36:34:0347001:15	255900	----

Экспликация образуемых земельных участков

Условный номер ЗУ	Разрешенное использование земельного участка	Площадь земельного участкка, кв.м.
ЗУ 1	Опора ЛЭП	159
ЗУ 2	ПС 110 кВ "Озерки"	4360

Условные обозначения:

- граница планируемой территории
- красные линии
- граница земельных участков, прошедших государственный кадастровый учет
- дороги, улицы, проезды
- проектируемая ЛЭП 110кВ
- границы образуемых земельных участков для строительства линейного объекта (временные отводы)
- поворотные точки временных отводов
- границы образуемых земельных участков
- поворотные точки образуемых отводов
- номера существующих земельных участков
- номера изменяемых земельных участков

Экспликация земельных участков

N п/п	Адрес	Кадастровый номер	Площадь участка м2	Разрешенное использование
1	ул.Ильюшина, 13	36:34:0347001:594	69248	Для размещения объектов, предназначенных для обеспечения электро-, тепло-, газо- и водоснабжения, водоотведения
2	ул.Ильюшина, 13	36:34:0000000:41344	156358	комплексное освоение в целях жилищного строительства
3	----	36:34:0347001:15	255900	----
4	ул.Ильюшина, 17	36:34:0347001:201	1900	под проектирование и строительства АЗС
5	----	36:34:0347001:456	50	----
6	----	36:34:0305049:8	679146	----
7	ул.Красный октябрь,100а	36:34:0305049:5	37478	подстанция электроснабжения
8	ул.Красный октябрь,150	36:34:0305045:12	1 233	для индивидуальной жилой застройки
9	ул. Славянская, 13	36:34:0305048:26	324	для индивидуальной жилой застройки
10	ул. Славянская, 13	36:34:0305048:24	338	для индивидуальной жилой застройки

Исполняющий обязанности
руководителя управления главного
архитектора городского округа — С. М. Огнева

МКП "Управление главного архитектора"		Заказчик	ООО «Каскадэнерго»
Отдел предпроектной и проектной документации		Объект Адрес	Кабельная линия 110 кВ до жилого комплекса "Озерки" по ул.Ильюшина, 13 в городском округе город Воронеж
			«_____»_____ 2017г.
И.о.директора		Иноков Э.М.	Заказ:
Нач. отдела		Гончарова О.В.	
Зам. нач. отдела		Корольская Ю.Е.	Чертеж межевания территории М 1: 2000
Архитектор		Величко А.В.	